




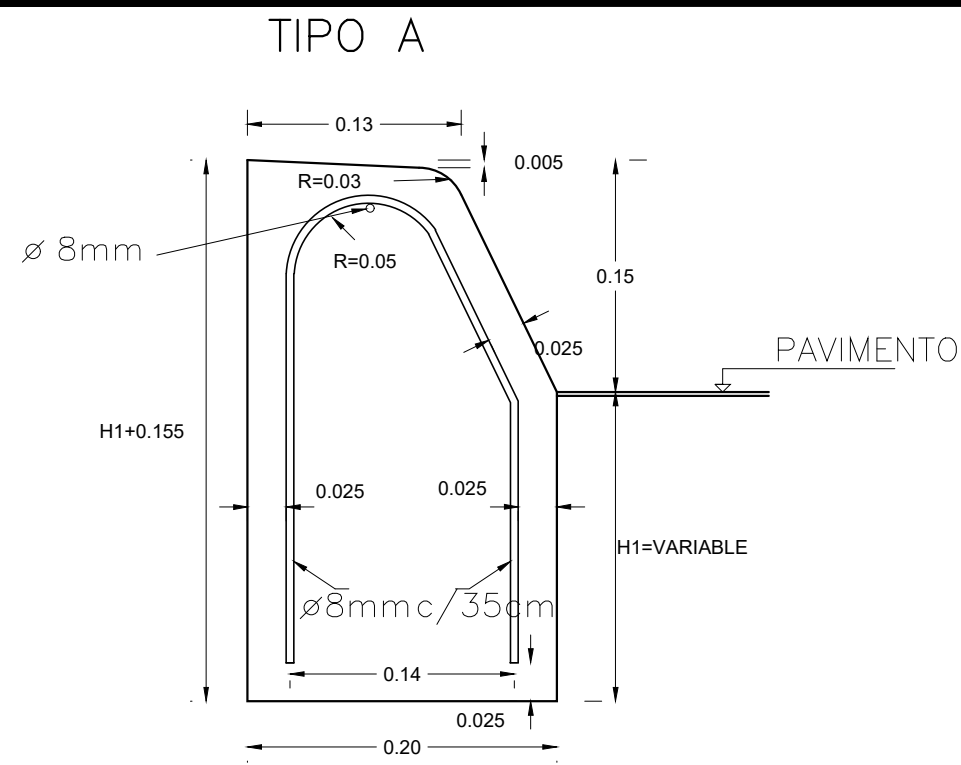

CORDON EMERGENTE DE ALTURA CONSTANTE

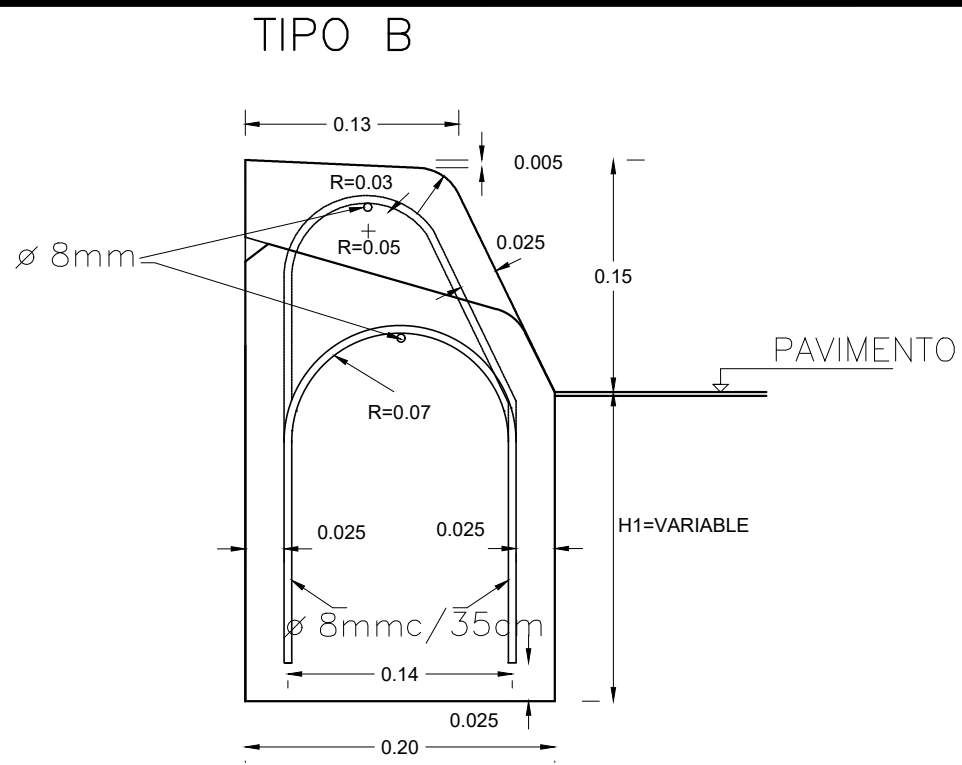


CORDON EMERGENTE DE ALTURA VARIABLE

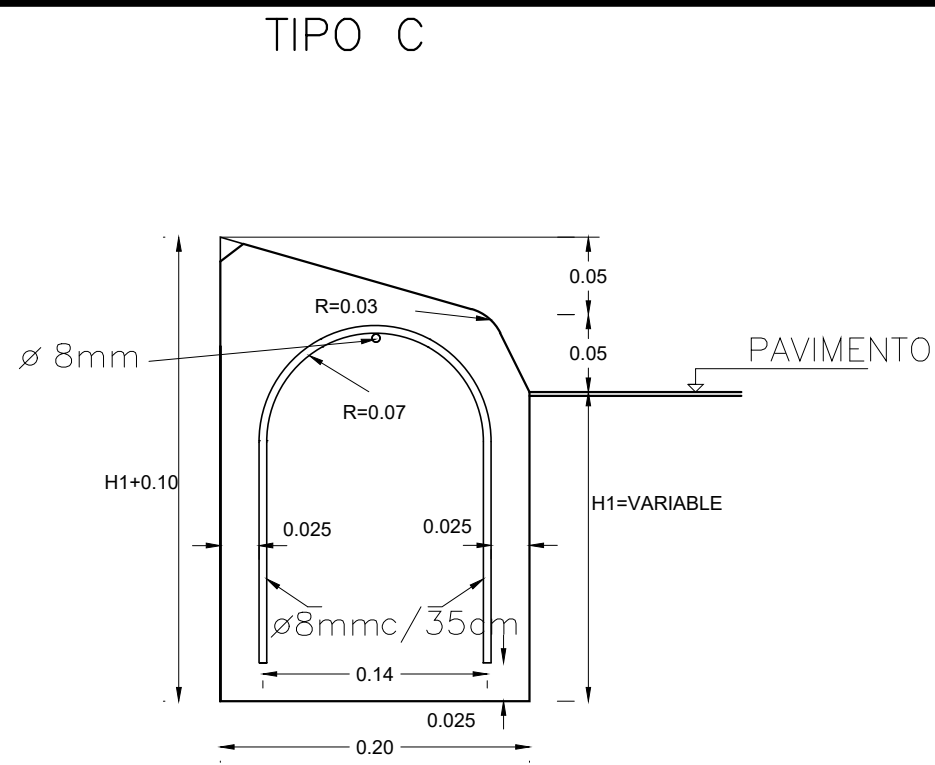


CORDON EMERGENTE MONTABLE

- NOTAS:
- EN TODOS LOS CASOS EL HORMIGON A UTILIZAR SERA H-30 (SALVO EN LOS TIPOS I y K) Y EL ACERO SERA ADN 420.
 - PARA EL REVESTIMIENTO DE LAS PARTES VISTAS SE UTILIZARA HORMIGON CLASE "A"(1:1.5:3 C/400kg/m³ DE CEMENTO BLANCO) DEBIENDO EFECTUARSE ANTES DEL FRAGUADO DEL NUCLEO INTERIOR.
 - SE CONSTRUIRAN LOS CORDONES CON JUNTAS DE DILATACION CADA 3.00 m. EL RELLENO DE LAS JUNTAS SE EJECUTARA CONFORME A LAS ESPECIFICACIONES VIGENTES CON EL TIPO DE RELLENO MOLDEADO FIBRO-BITUMINOSO.
 - CUANDO DEBAN EJECUTARSE LOS CORDONES EN CALZADA DE HORMIGON, LAS JUNTAS DEBERAN CONSTRUIRSE EN COINCIDENCIA CON LAS DE LA LOSA.
 - EN EL CASO DE EJECUTARSE PAVIMENTO FLEXIBLE, LA ALTURA DEL CORDON SERA LA QUE RESULTE DE APOYAR A ESTE EN LA CAPA INFERIOR DEL PAQUETE ESTRUCTURAL EMPLEADO. EL VALOR MINIMO DESEABLE SERA H1=H2=H=0.20m.
 - EN EL CASO DE EJECUTARSE PAVIMENTO DE HORMIGON, LAS ALTURAS H1;H2 Y H SERAN LAS DEL ESPESOR DE LA CALZADA


TIPO	1	2	3
ANCHO CUNETAS	m	0.60	1.20
PENDIENTE (i)	%	10	5

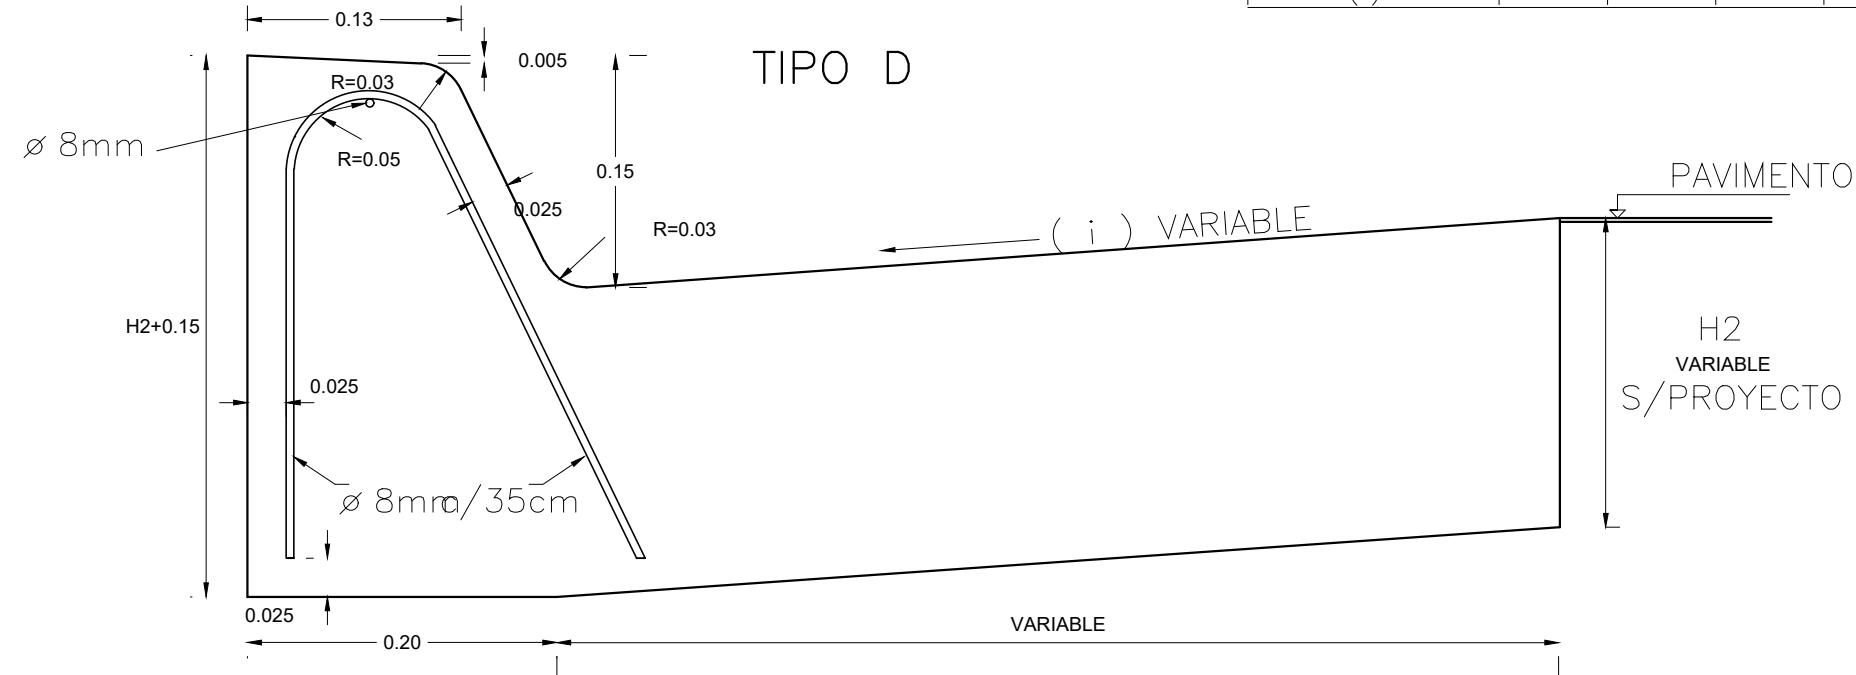


CORDON CUNETA DE ALTURA CONSTANTE

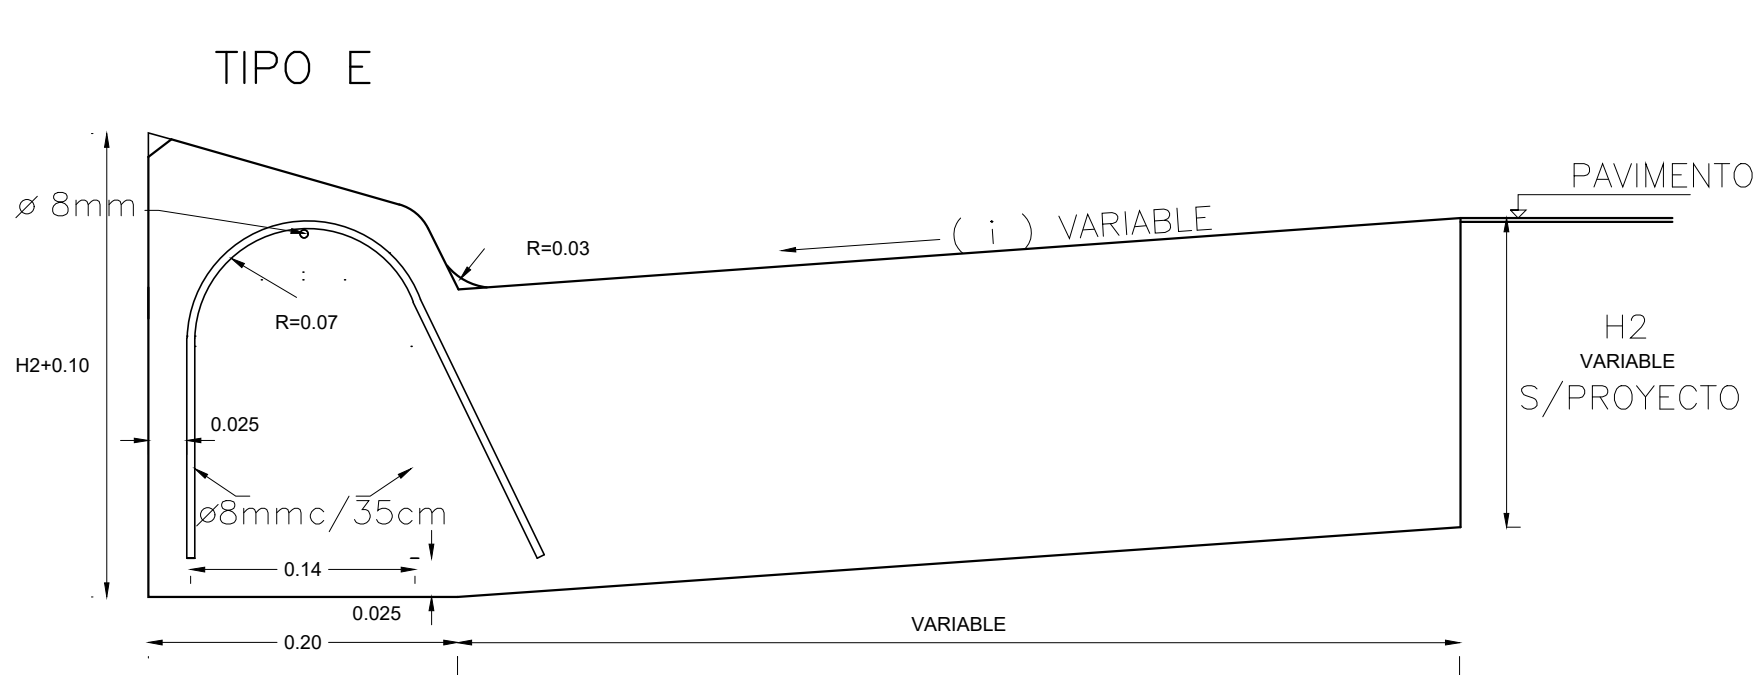


CORDON CUNETA DE ALTURA CONSTANTE

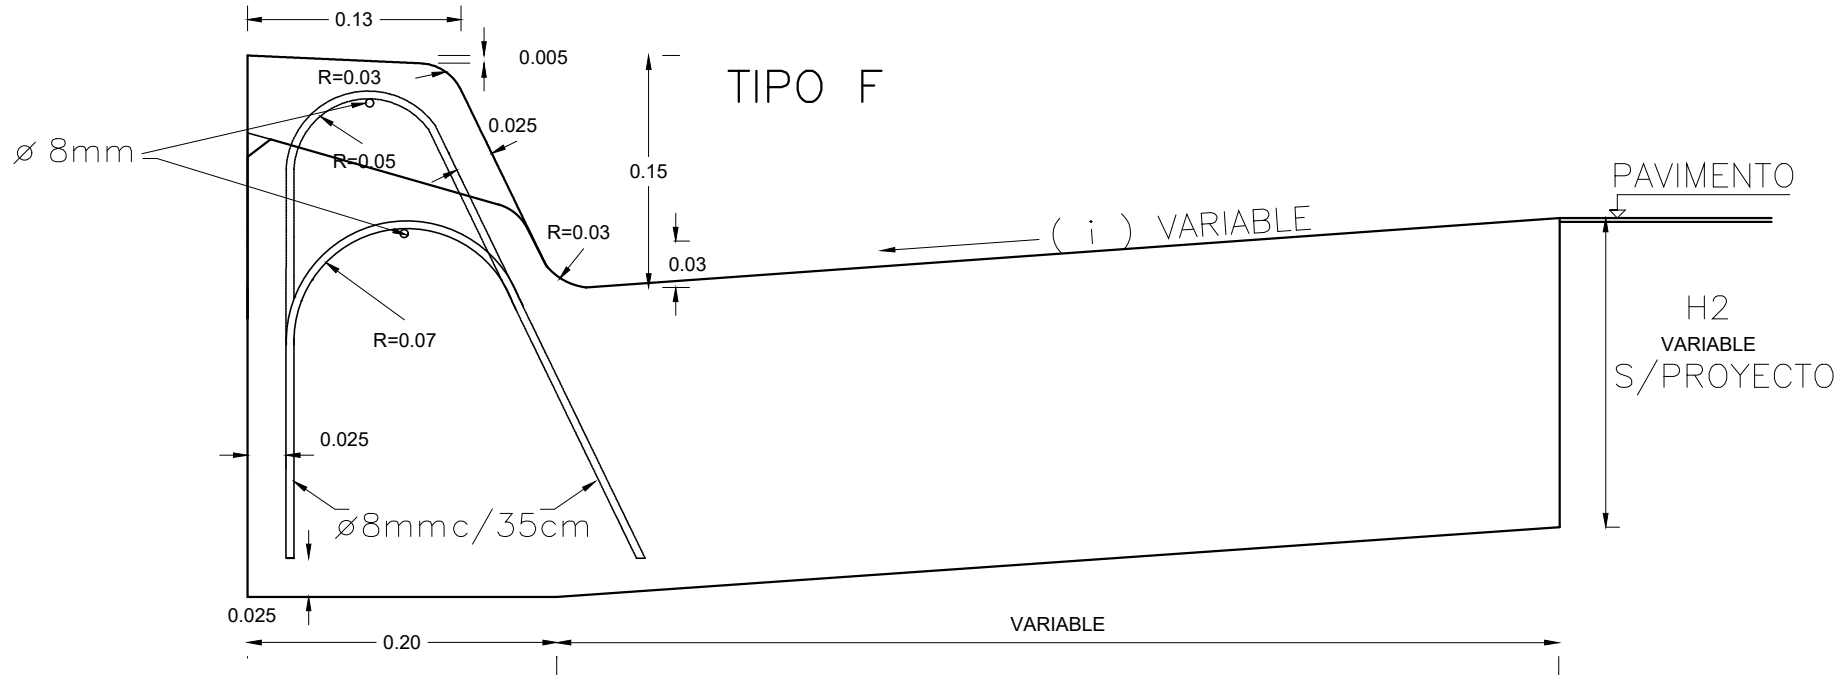


CORDON CUNETA DE ALTURA VARIABLE

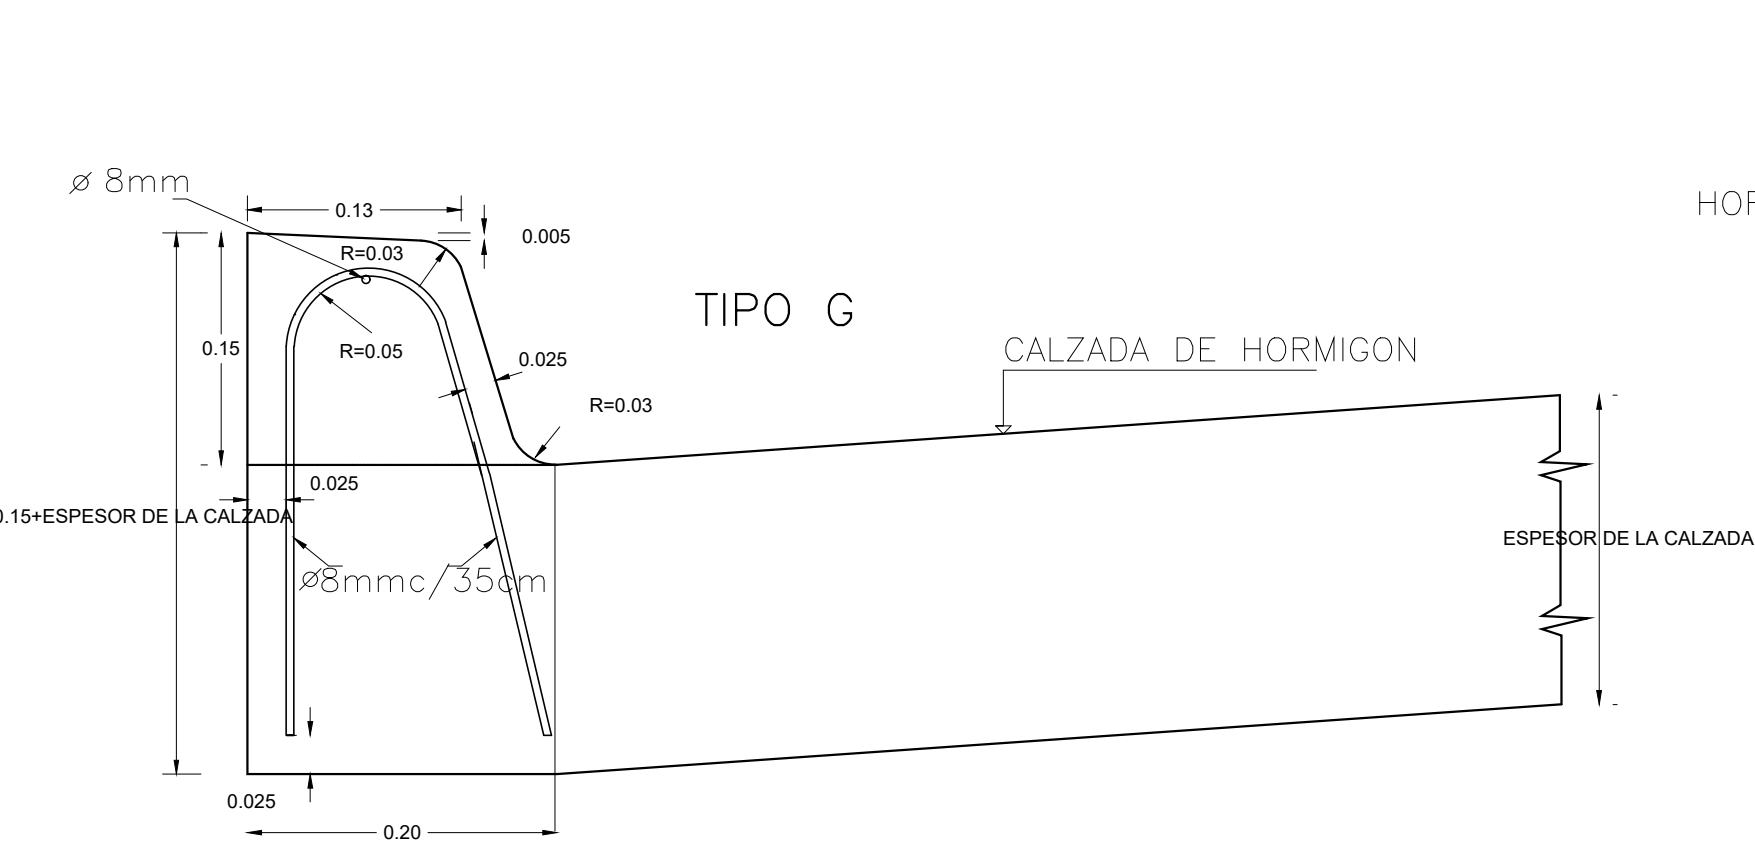



CORDON INTEGRAL

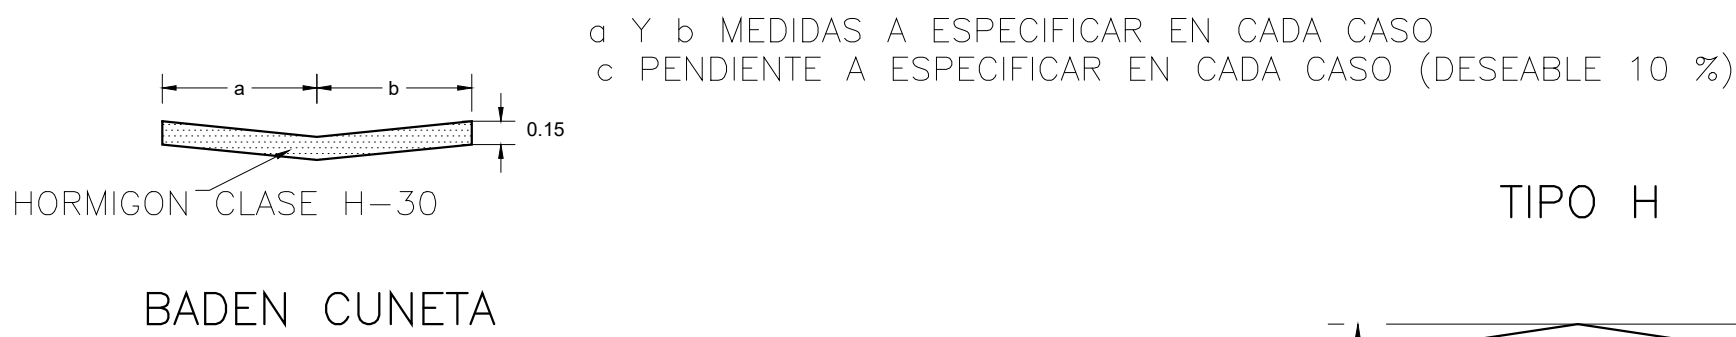


CORDON SEPARADOR

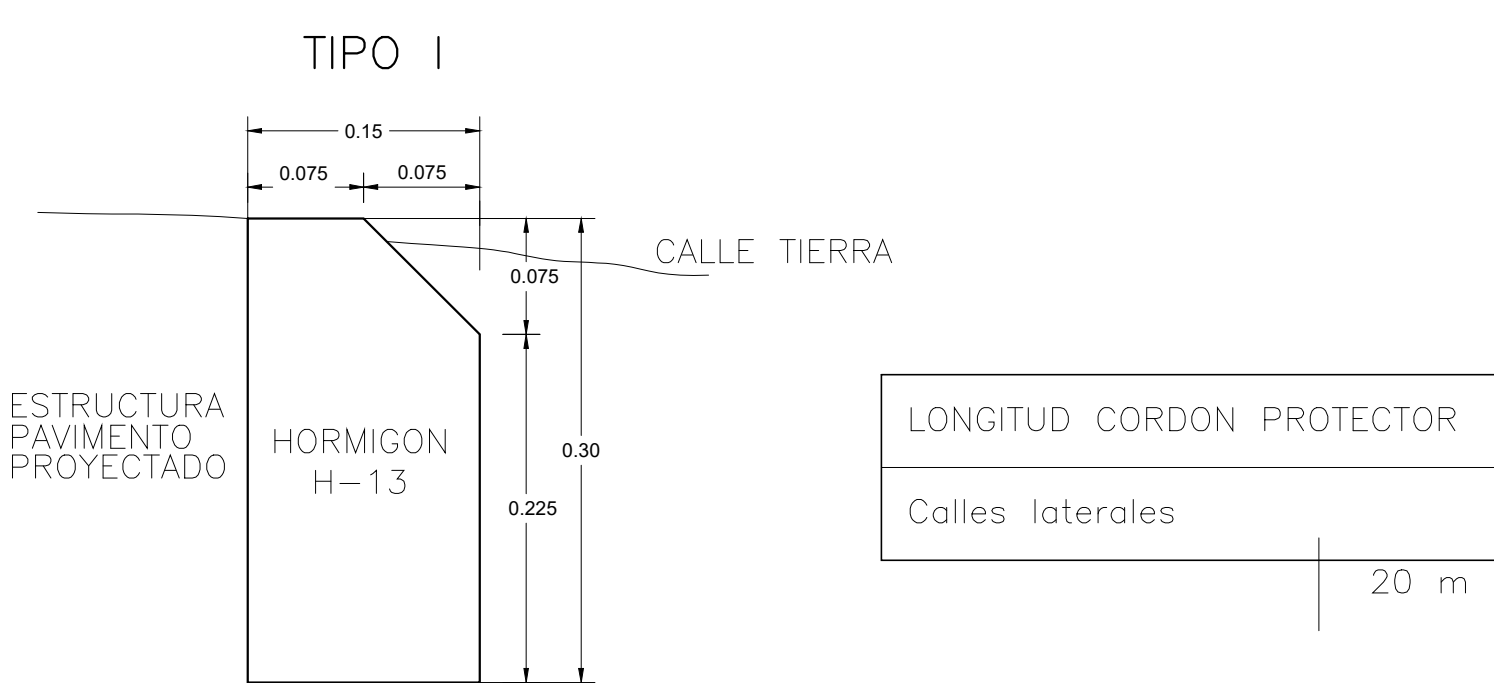



CORDON DE HORMIGON PROTECTOR DE BORDE DE PAVIMENTO

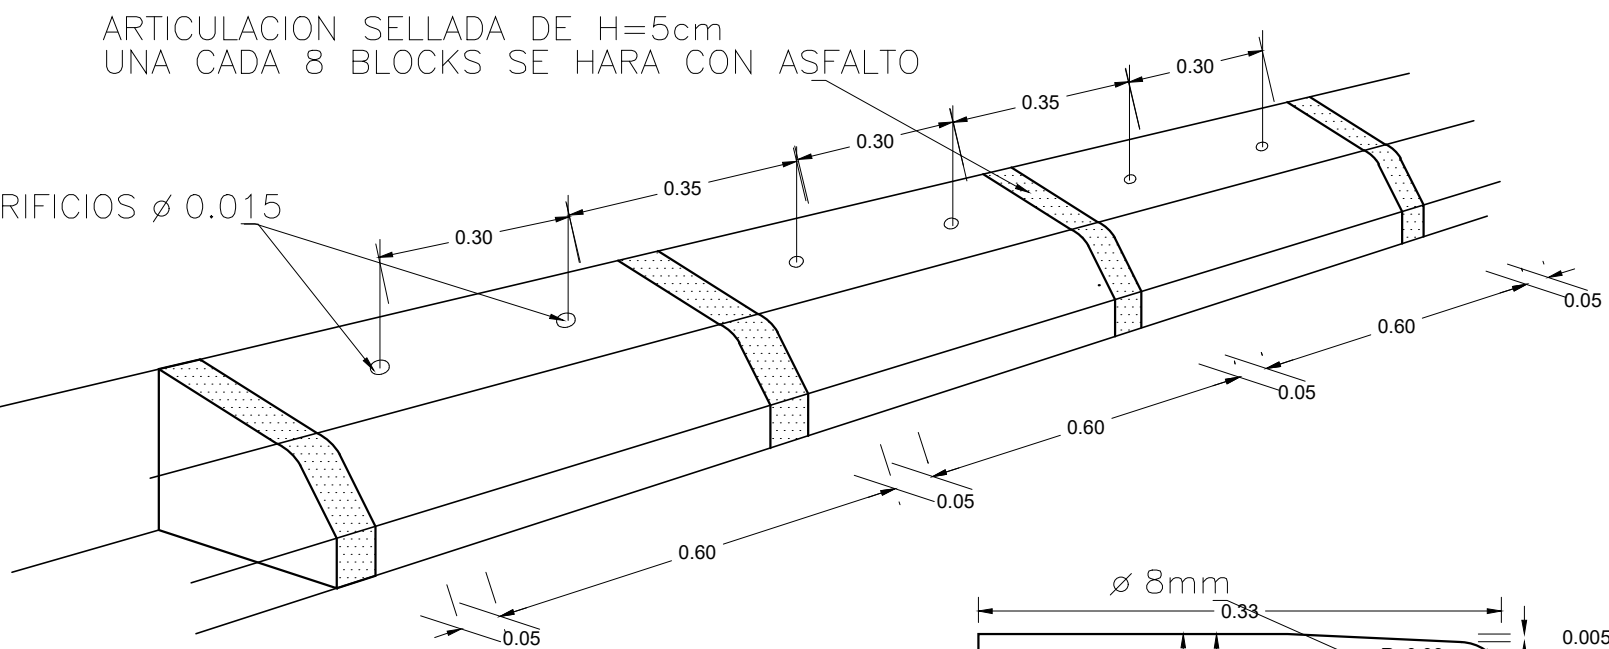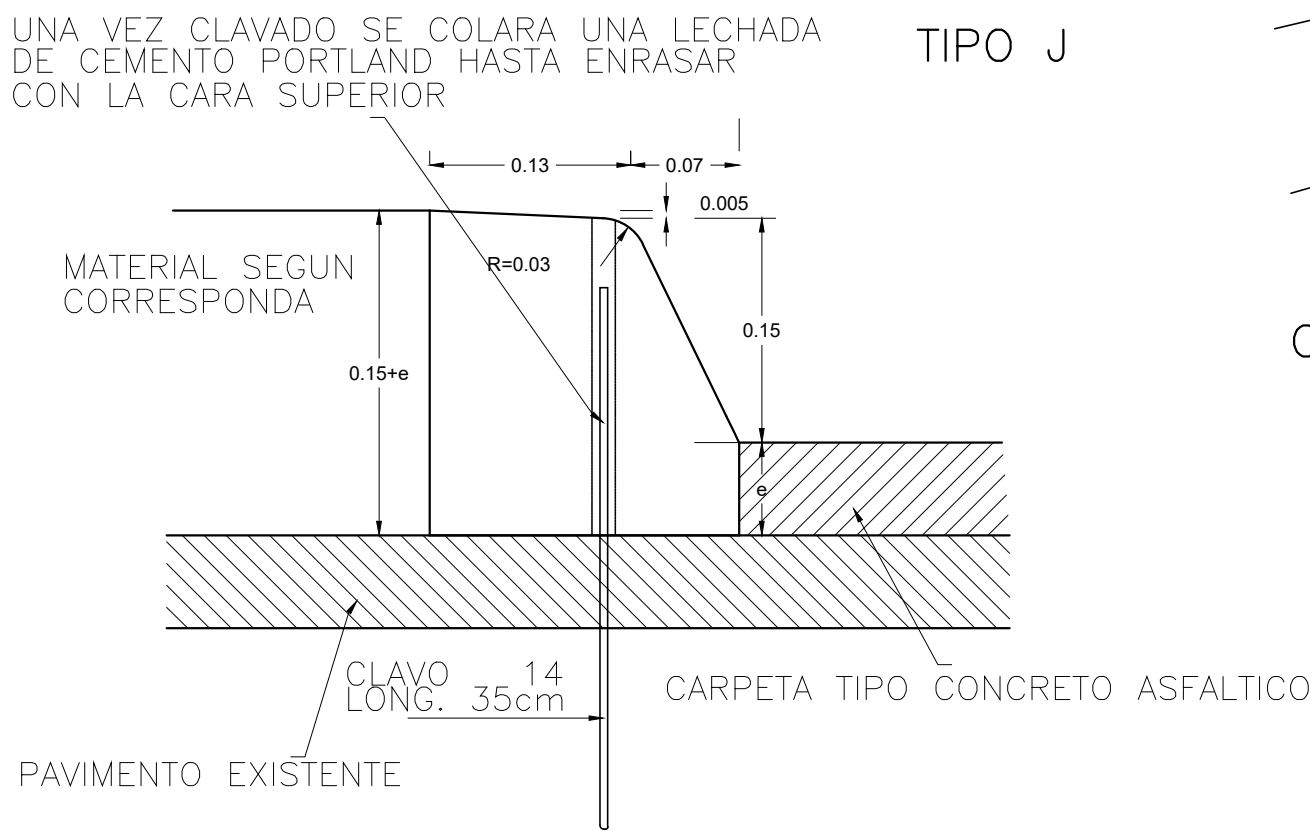

CORDON EN TRINCHERA DE PASO BAJO NIVEL

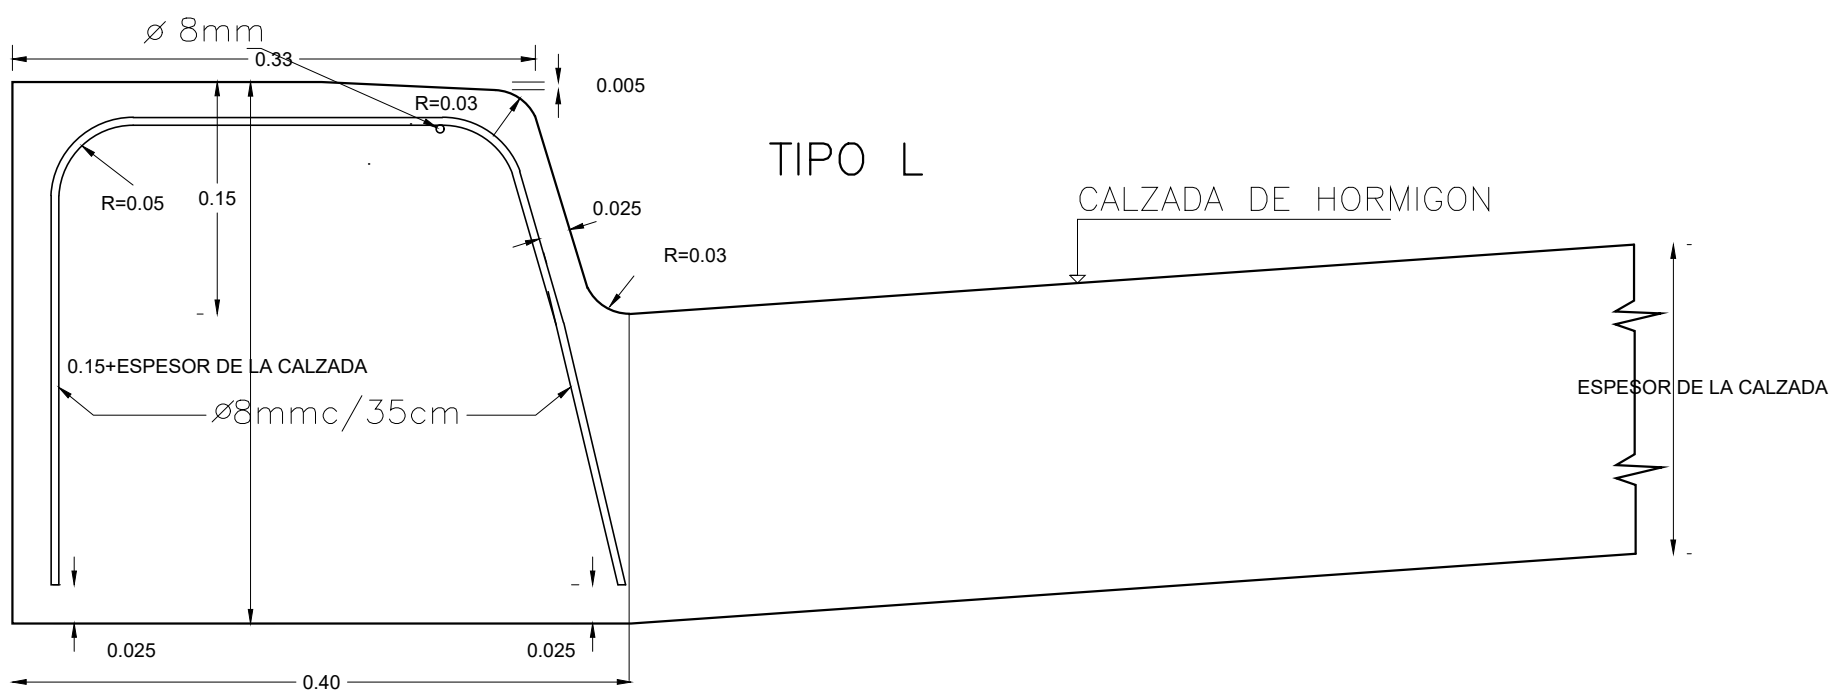

CORDON DE PREVENCIÓN

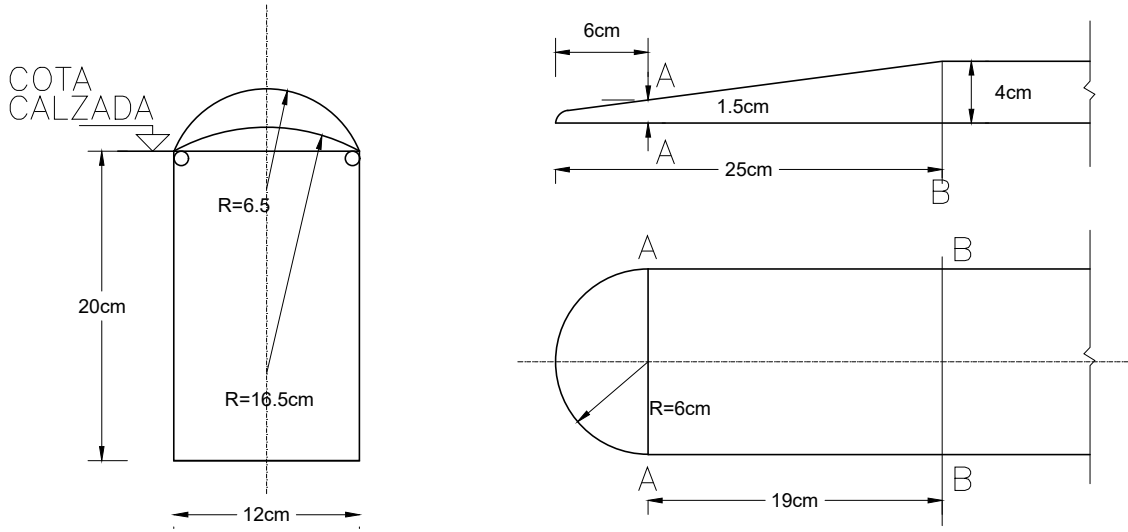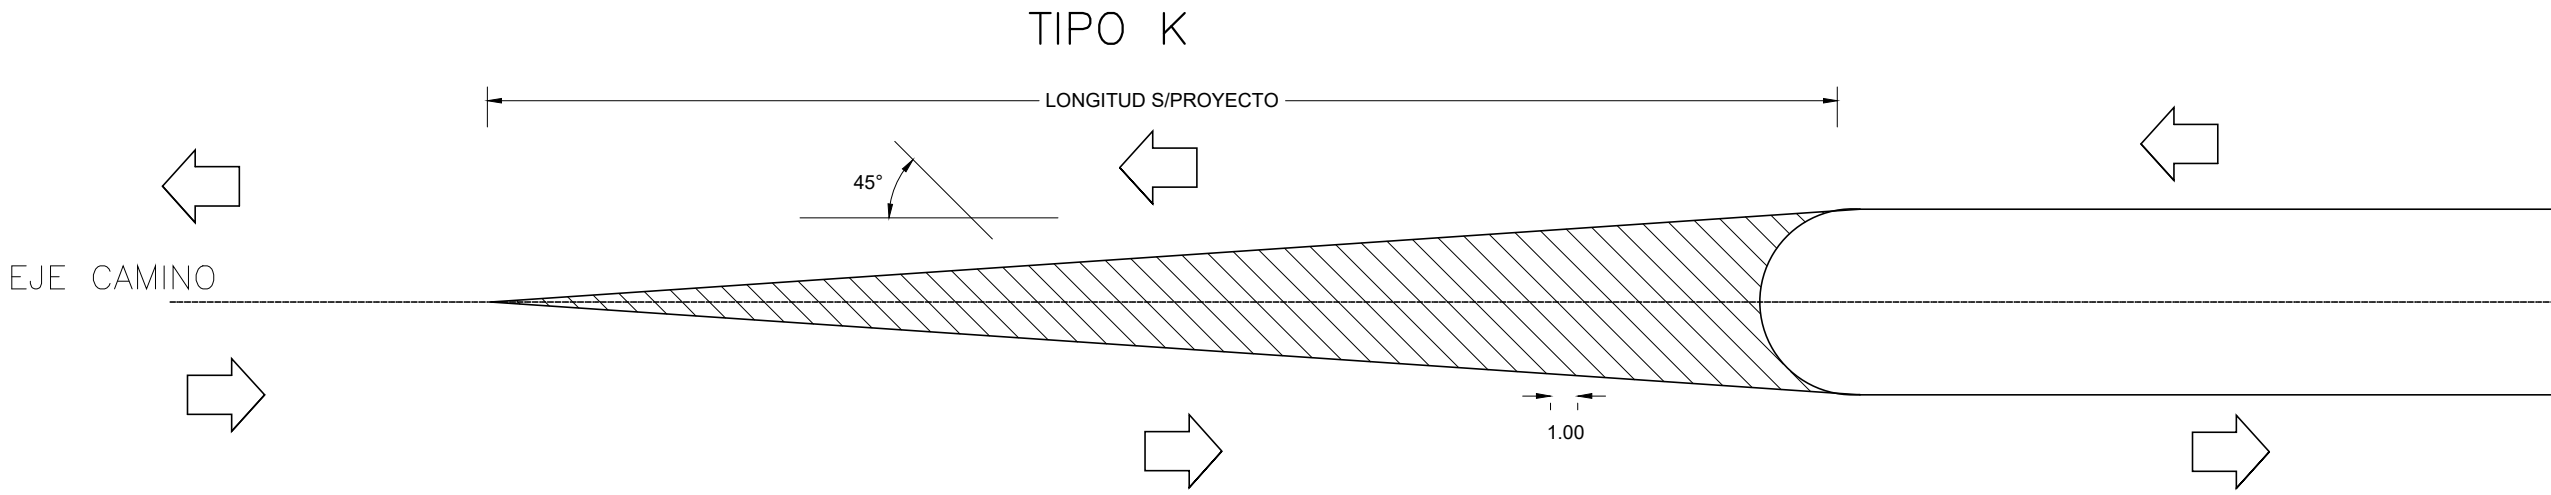

CORDON DE PREVENCIÓN

FECHA

Abril/26

PROG

CTB



PROGRAMA BID AR-L1437



CONSEJO FEDERAL DE INVERSIONES



REGIONES



INGENIEROS CONSULTORES

CONSTRUCCIÓN DE TERCERAS TROCHAS Y CARRILES DE ADELANTAMIENTO EN LA RUTA NACIONAL Nº14
TRAMO: L.N. Alem (km 847,30) - Campo Viera (897,10)
PROVINCIA DE MISIONES

ARCHIVO	PT-05 (Cordón de hormigón armado H-8431 modificado).dwg	OBSERVACIONES
CHEQUEADO	Ing. A. GARCETE	
APROBADO		
FECHA	ABRIL 2026	

PLANO TIPO
CORDÓN DE HORMIGÓN ARMADO
H-8431 MODIFICADO

ESCALA:
A1 S/E
A3 S/E
PLANO N° Rev.0