




PREMOLDEADO
Alcantarilla rectangular 200x200

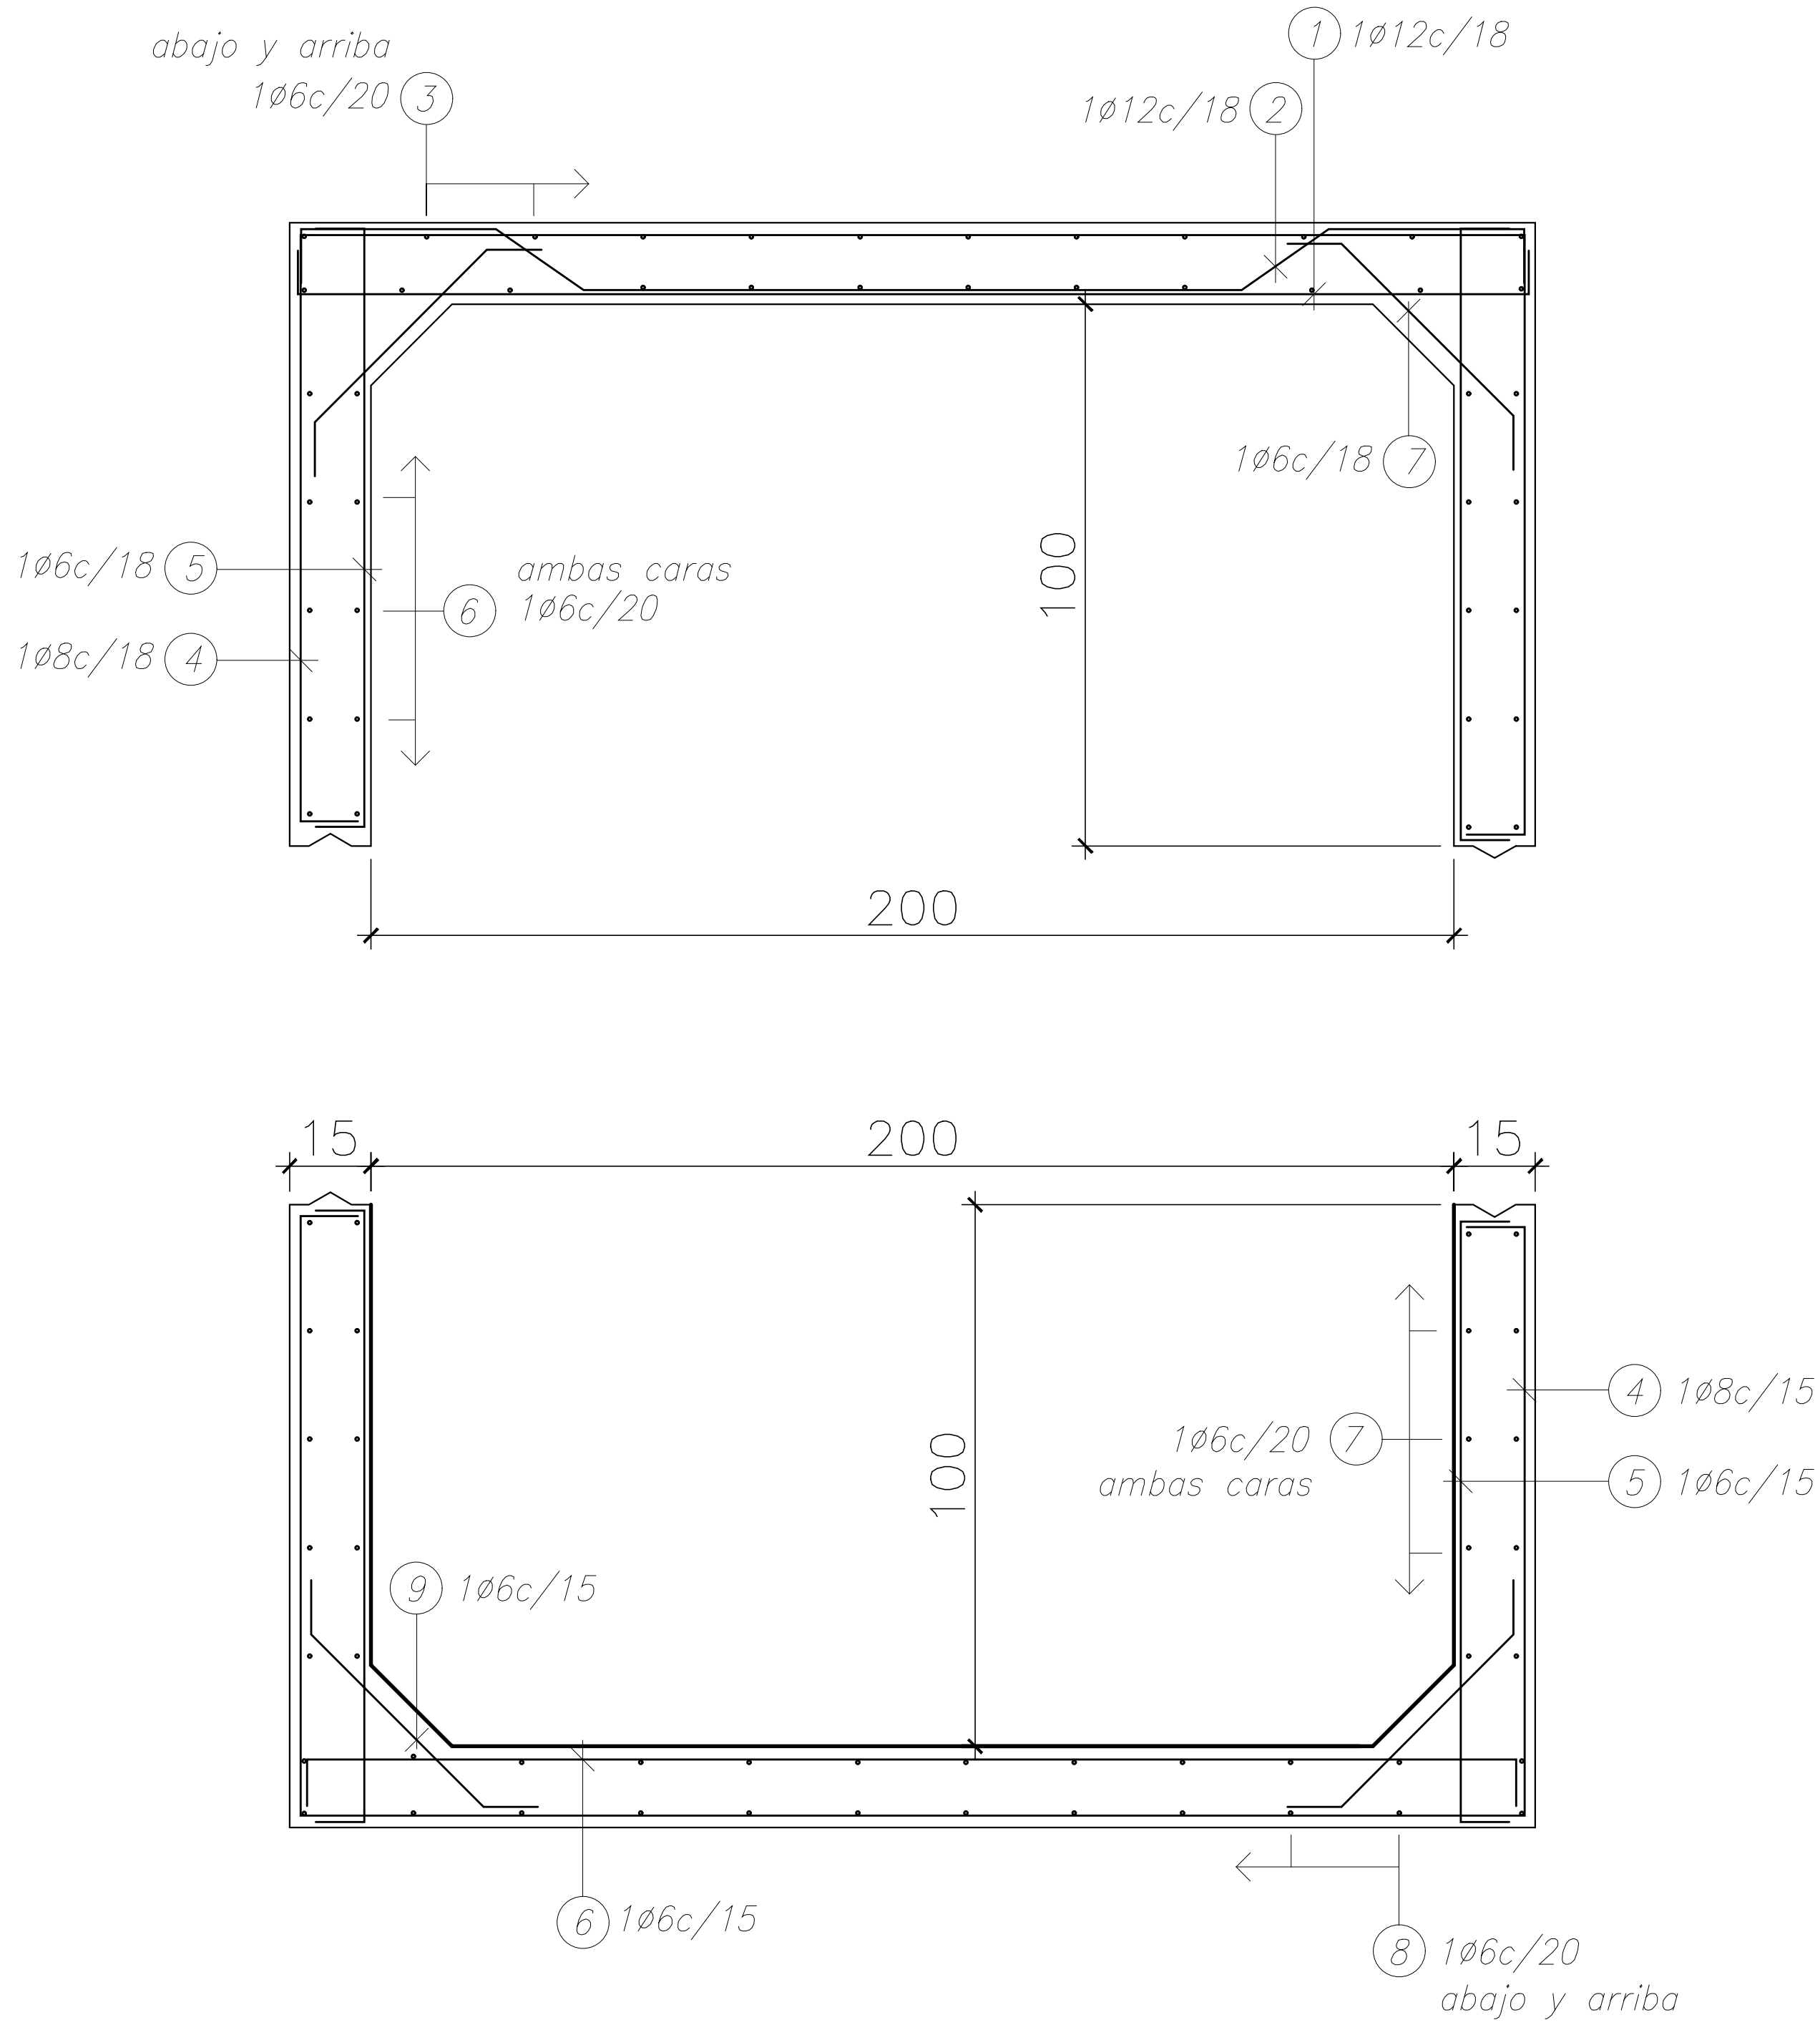

GUARDARRUEDA PARA MODULOS DE 2,00MTS ANCHO

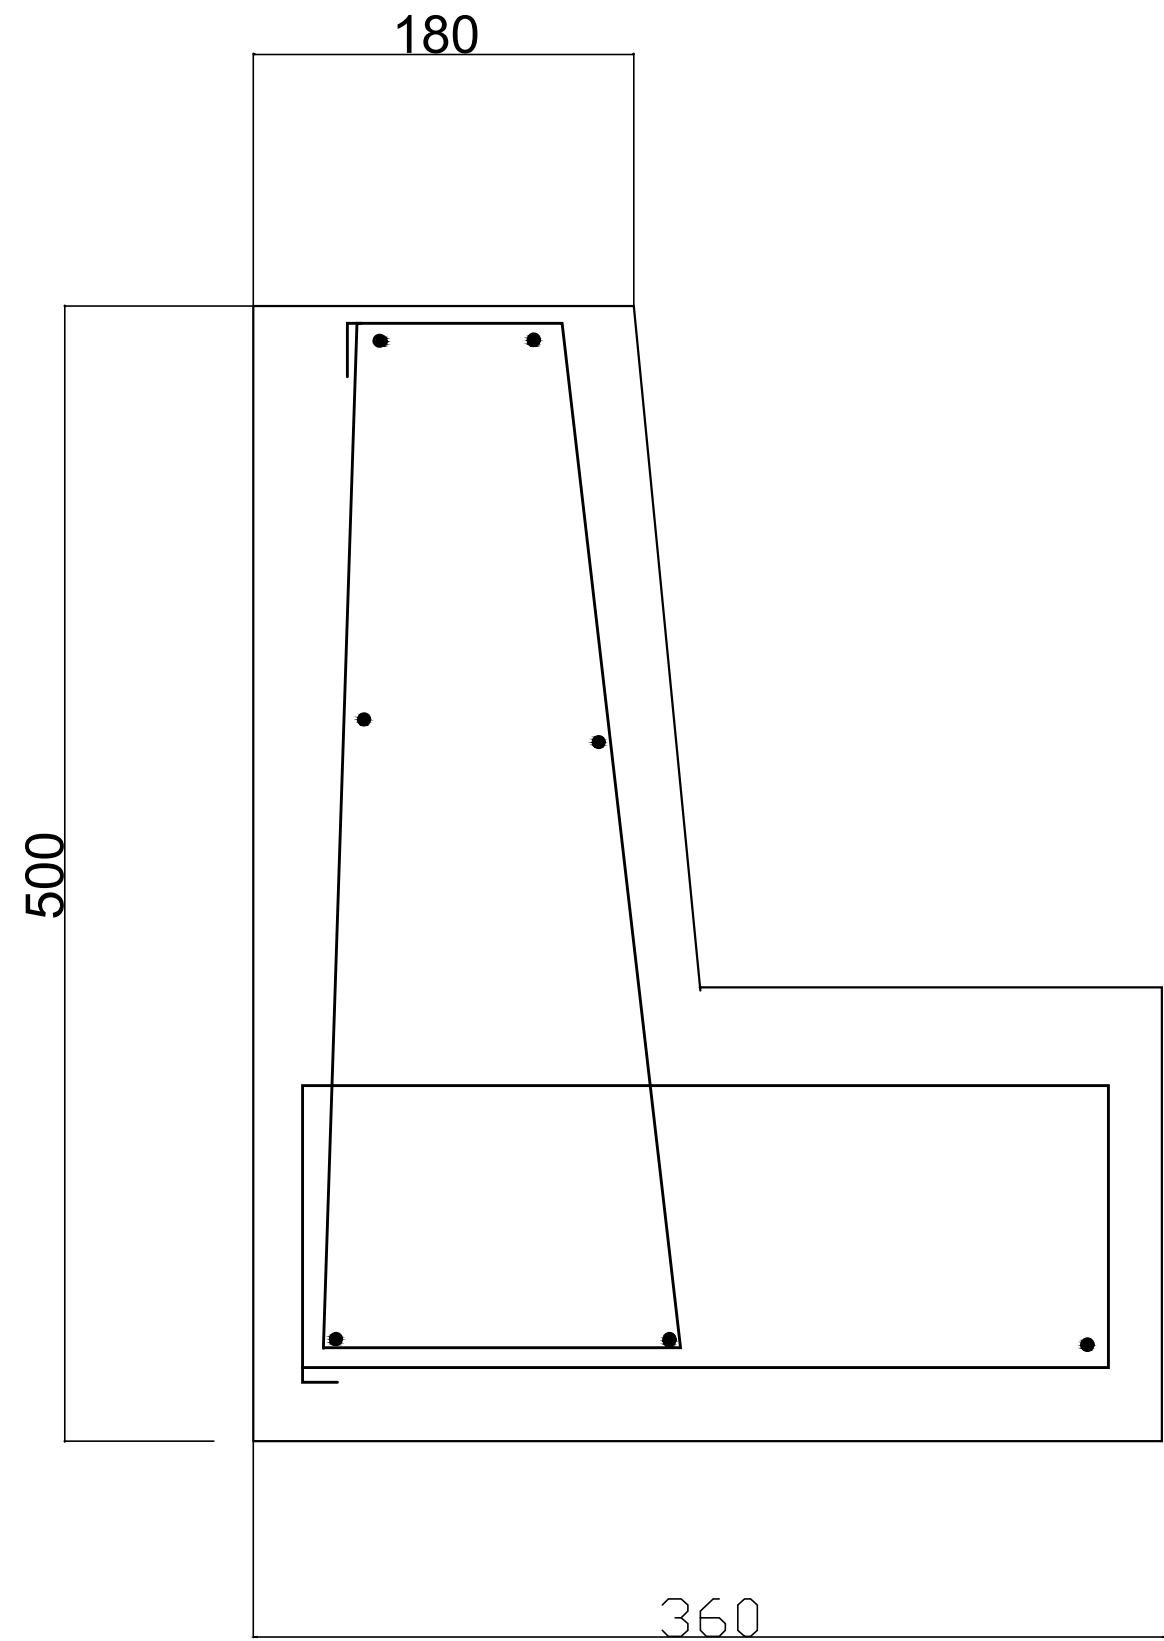

MODULO DE 2000 X 2000
CON ALETAS Y
GUARDARRUEDAS

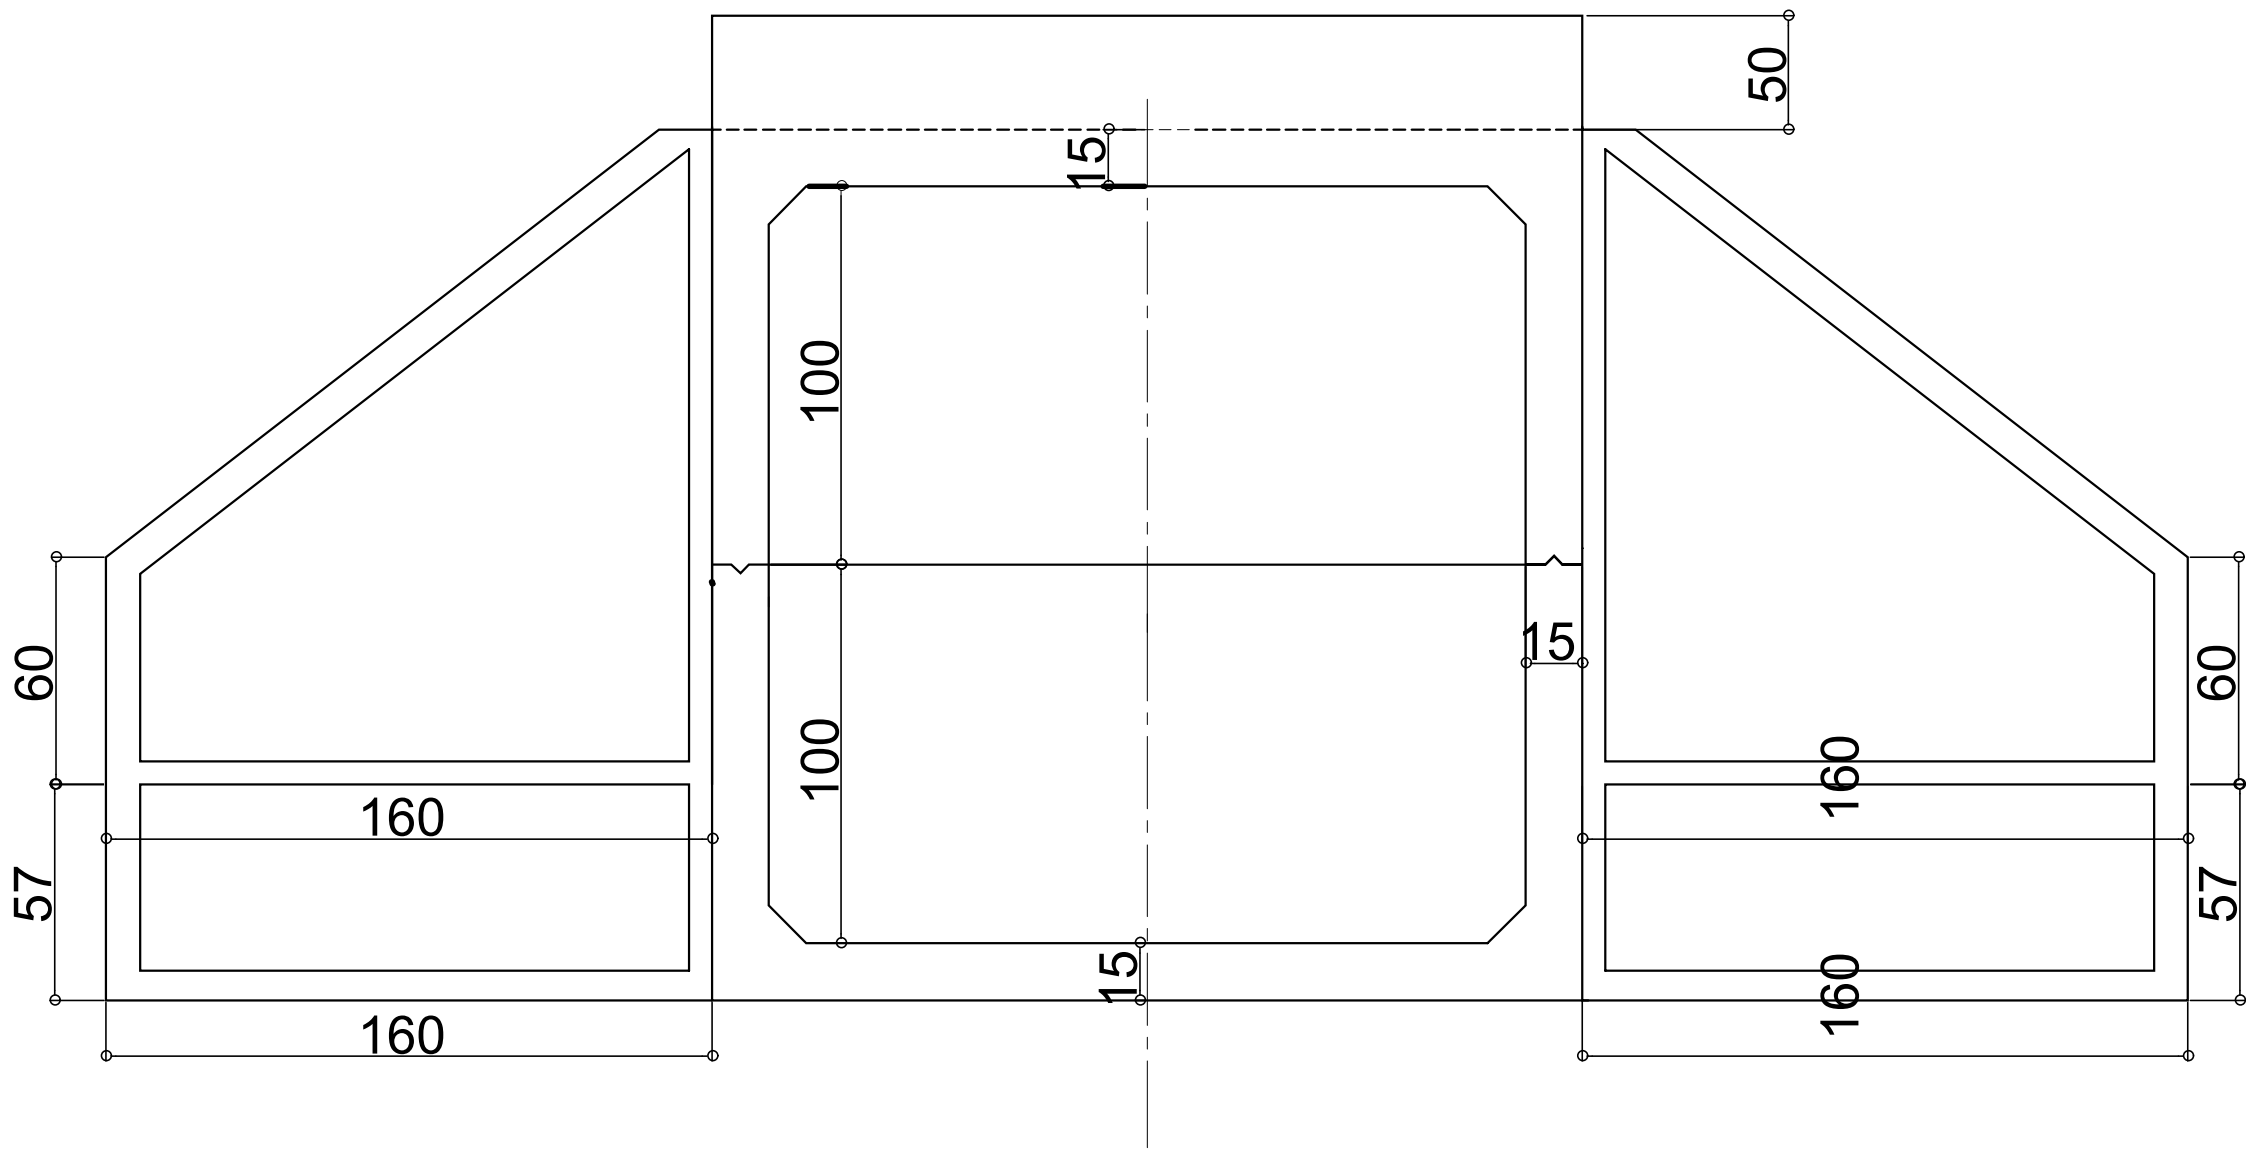

JOSE y PEDRO
CELOTTI SACIFeI
EL TREBOL
SANTA FE



CONSTRUCCIÓN DE TERCERAS TROCHAS Y CARRILES DE
ADELANTAMIENTO EN LA RUTA NACIONAL Nº14
TRAMO: L.N. Alem (km 847,30) - Campo Viera (897,10)
PROVINCIA DE MISIONES

OBSERVACIONES	
ARCHIVO DWG	4-PL-PT-10 (Alcantarillas de hormigón premoldeado).dwg
CHEQUEADO	Ing. A. GARCETE
APROBADO	
FECHA	JULIO 2026

PLANO TIPO
ALCANTARILLAS DE HORMIGÓN
DE MODULOS PREMOLDEADOS

ESCALA:	A1	S/E
	A3	S/E
PLANO N°	Rev.0	
	CFI-R14-PL-PT-10	