


FECHA	Jul/26
PTOB	
CTB	

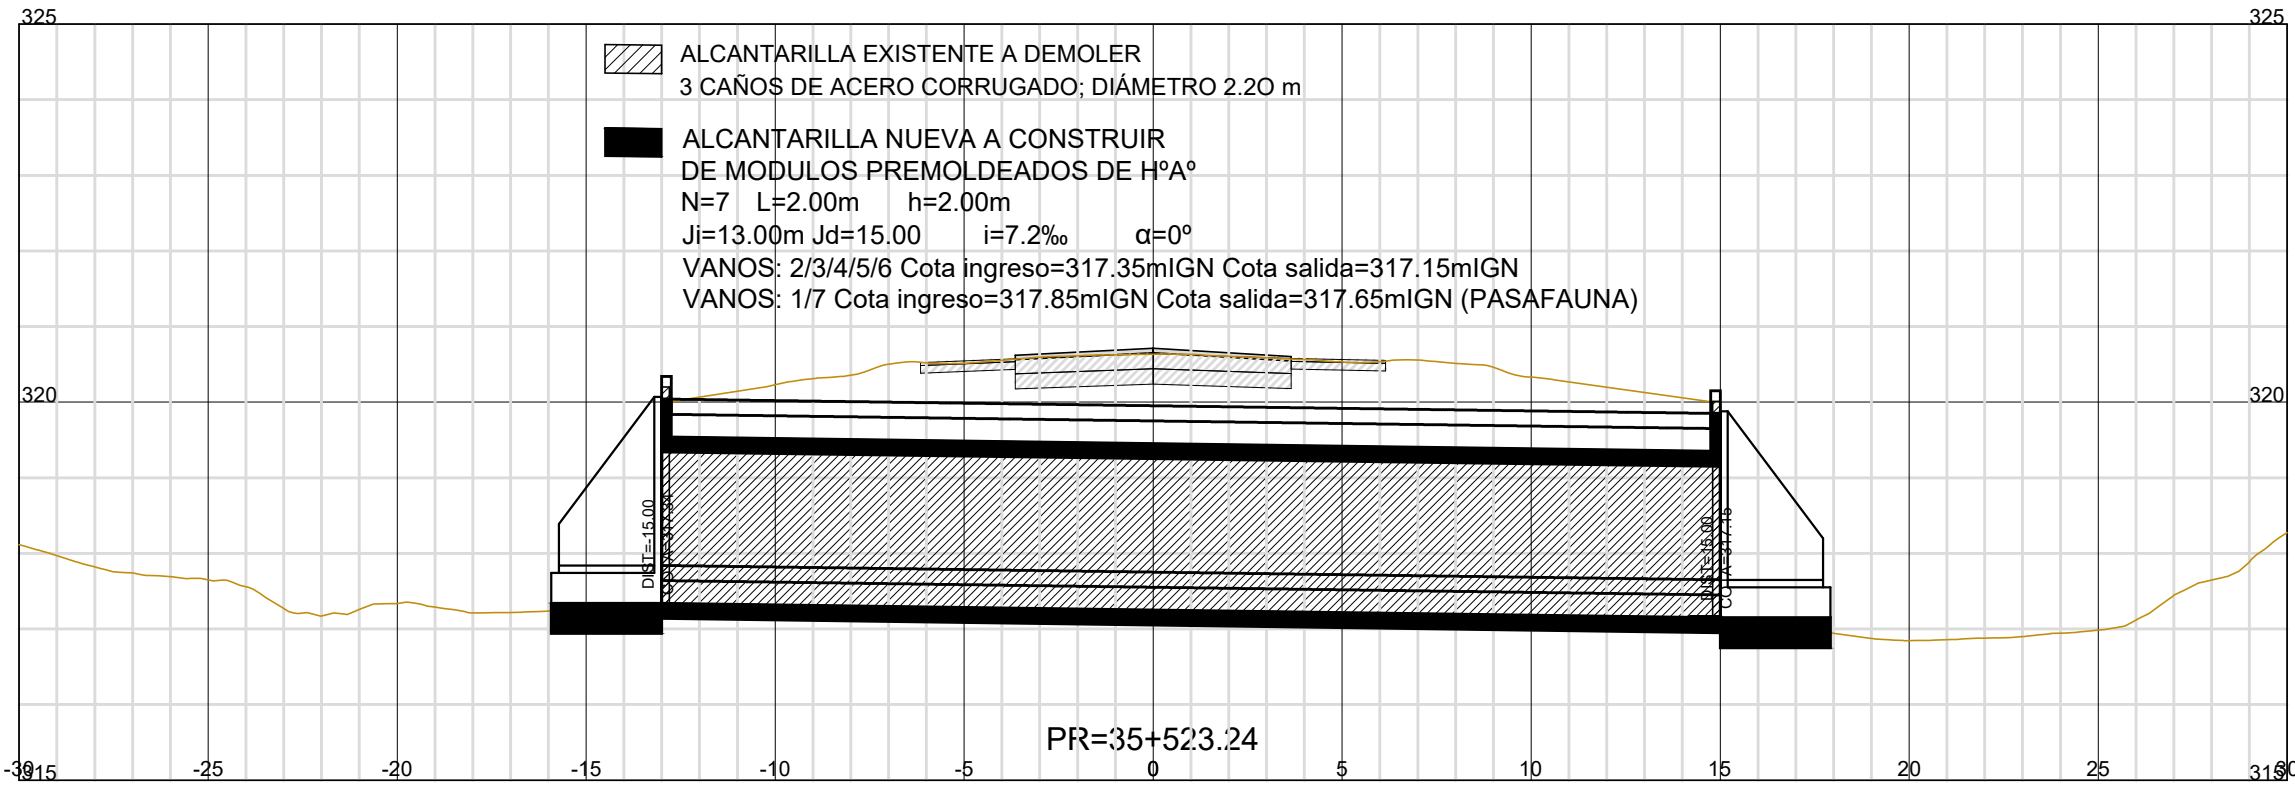

CONSTRUCCIÓN DE TERCERAS TROCHAS Y CARRILES DE
ADELANTAMIENTO EN LA RUTA NACIONAL Nº14
TRAMO: L.N. Alem (km 847,30) - Campo Viera (897,10)
PROVINCIA DE MISIONES

OBSERVACIONES		
ARCHIVO DWG.	CFI-R14-PL-VI-351.dwg	
CHEQUEADO	Ing. A. GARCETE	
APROBADO		
FECHA	JULIO 2026	

PERFILES DE DESAGUE
Aº RAMON

ESCALA:	
A1	1:200
A3	1:400
PLANO Nº	Rev.0
CFI-R14-PL-VI-351	