


FECHA	Junio '26
PIOB	
CTB	

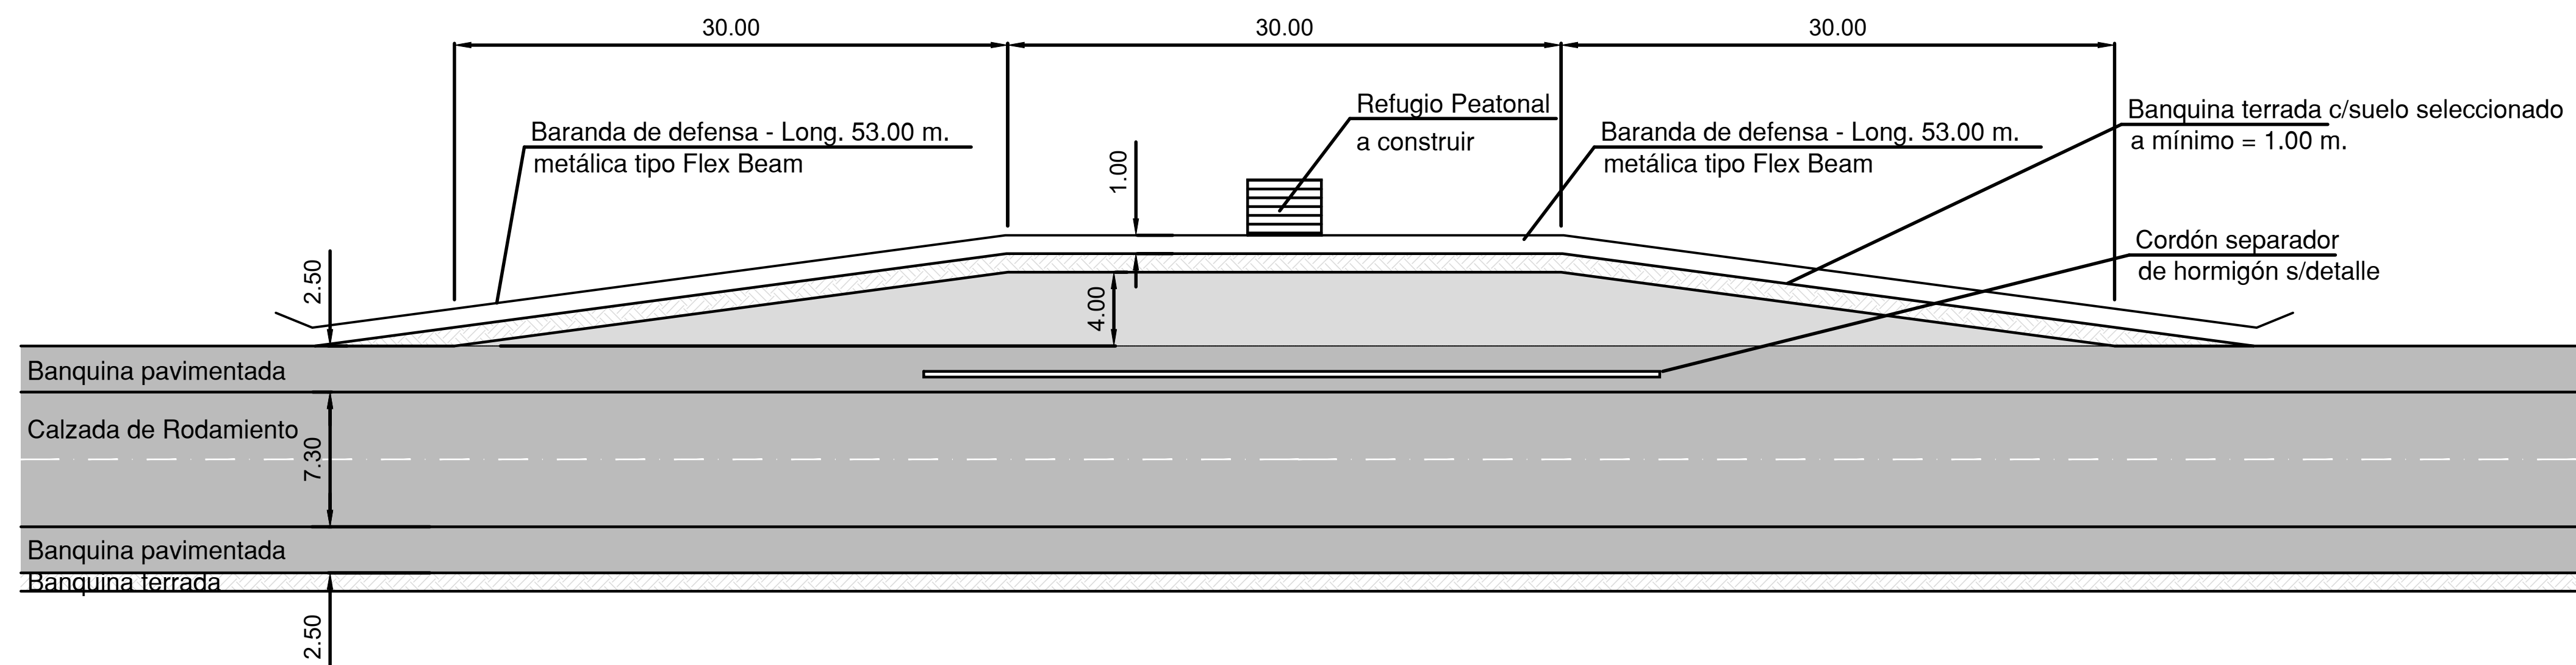

CORDON SEPARADOR: Hº H-8431 TIPO "H"

SUPERFICIE MIN.

240,00 m²

