



SEÑALIZACION VERTICAL


SEÑALES DE REGLAMENTACION

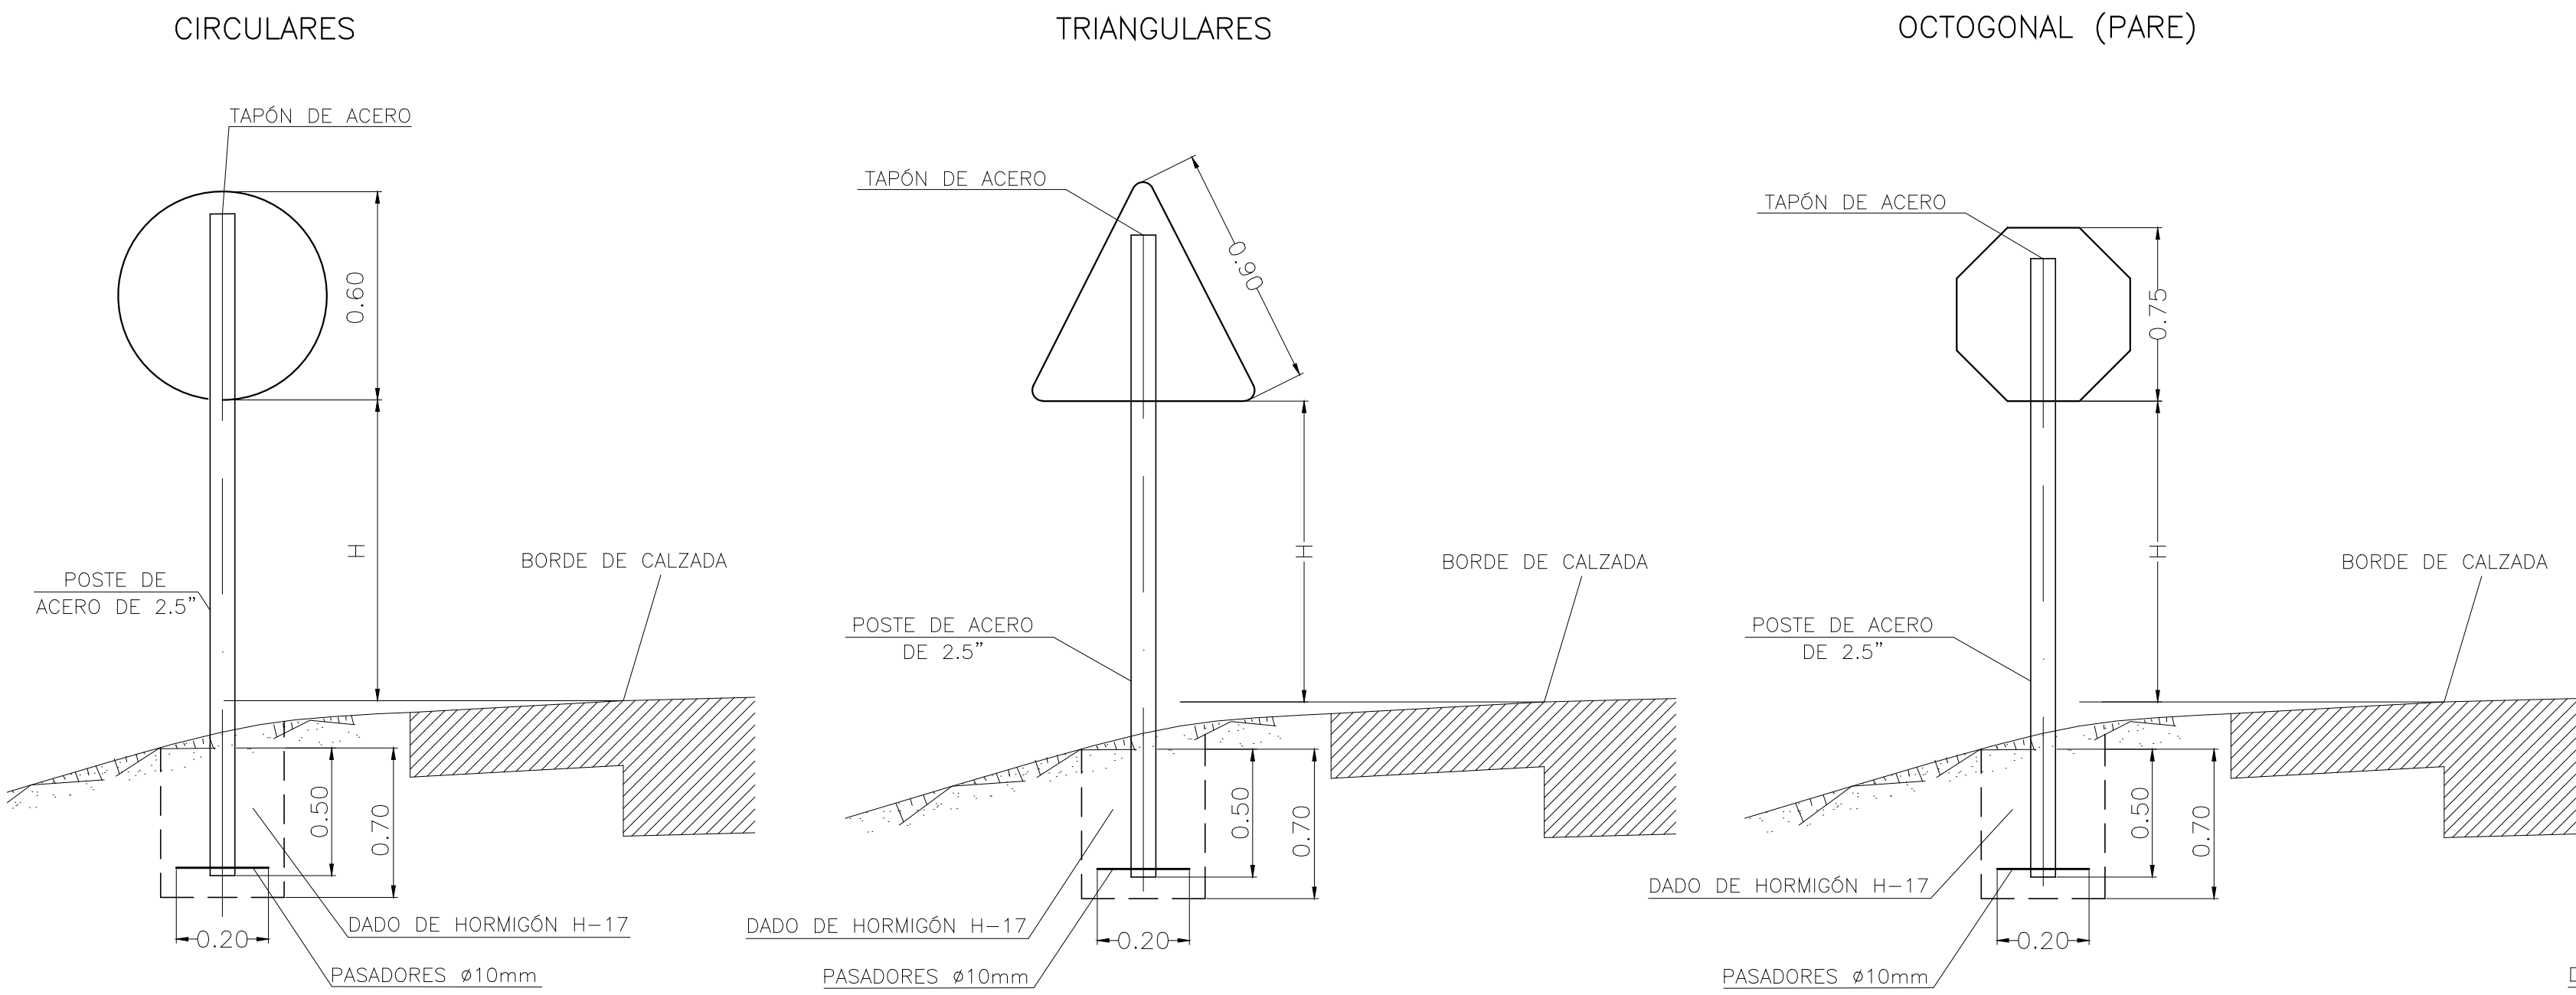

SEÑALES DE INFORMACION

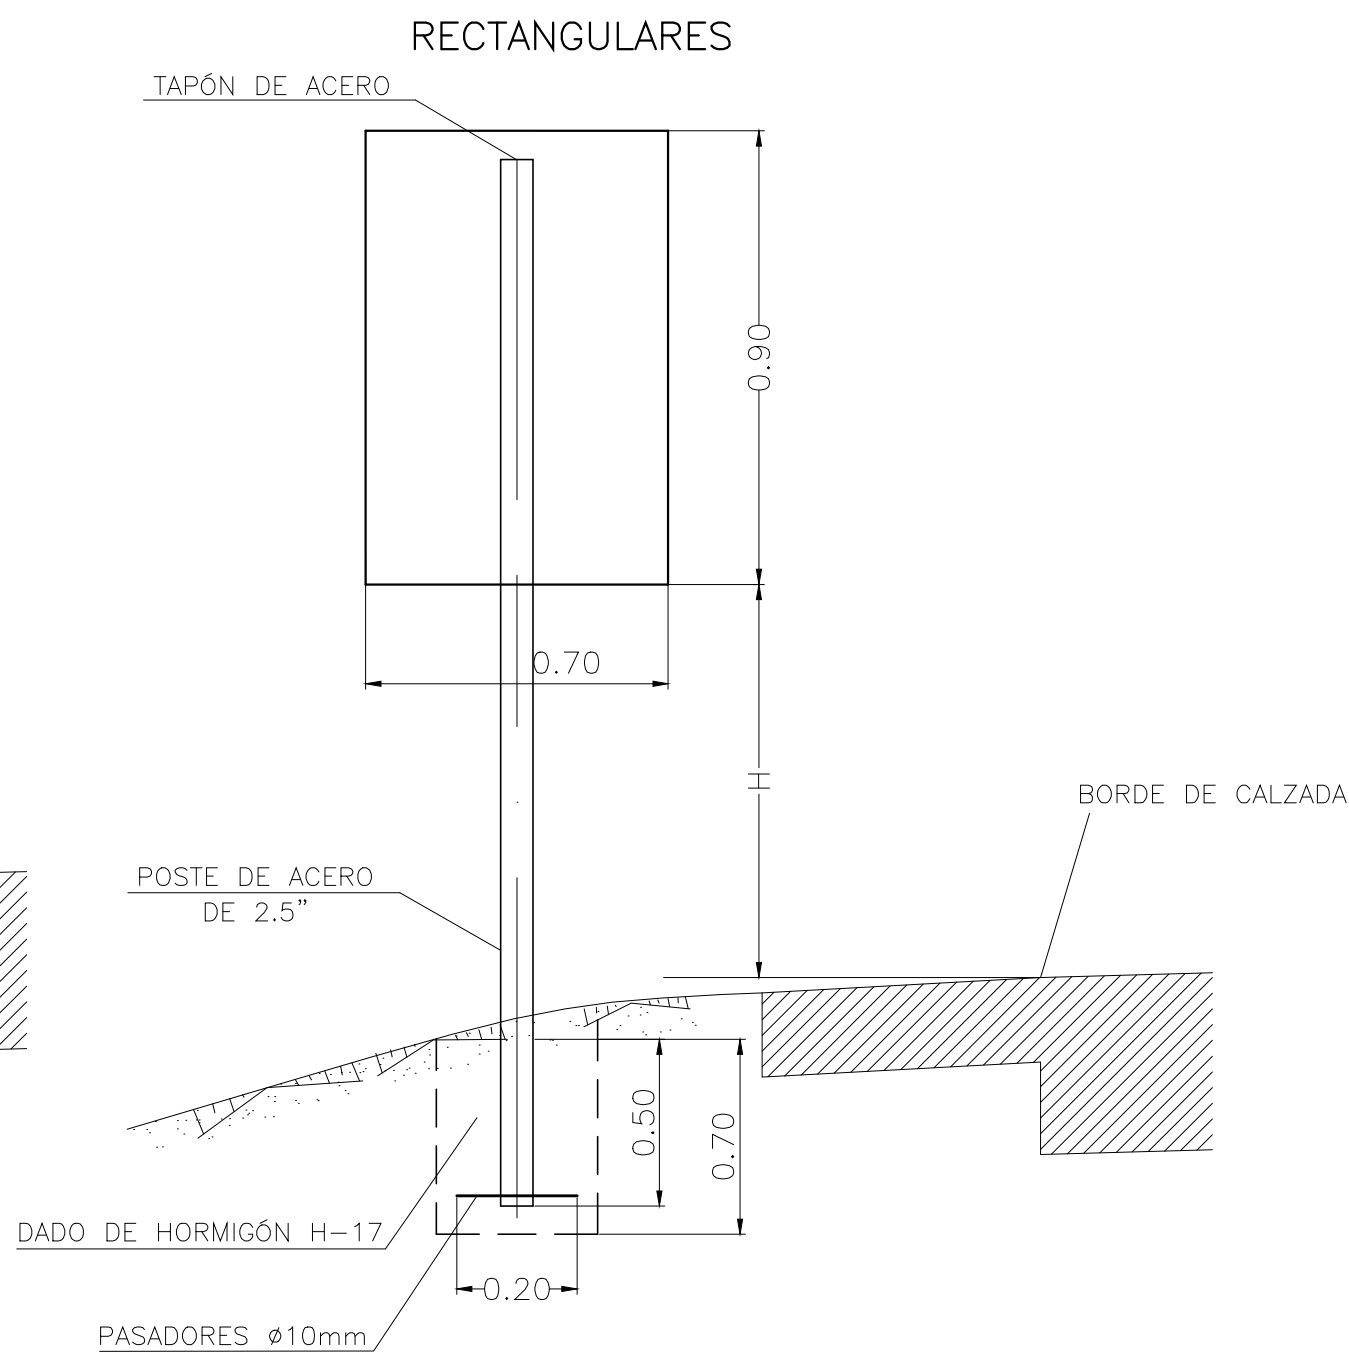


SEÑALES DE ORIENTACION

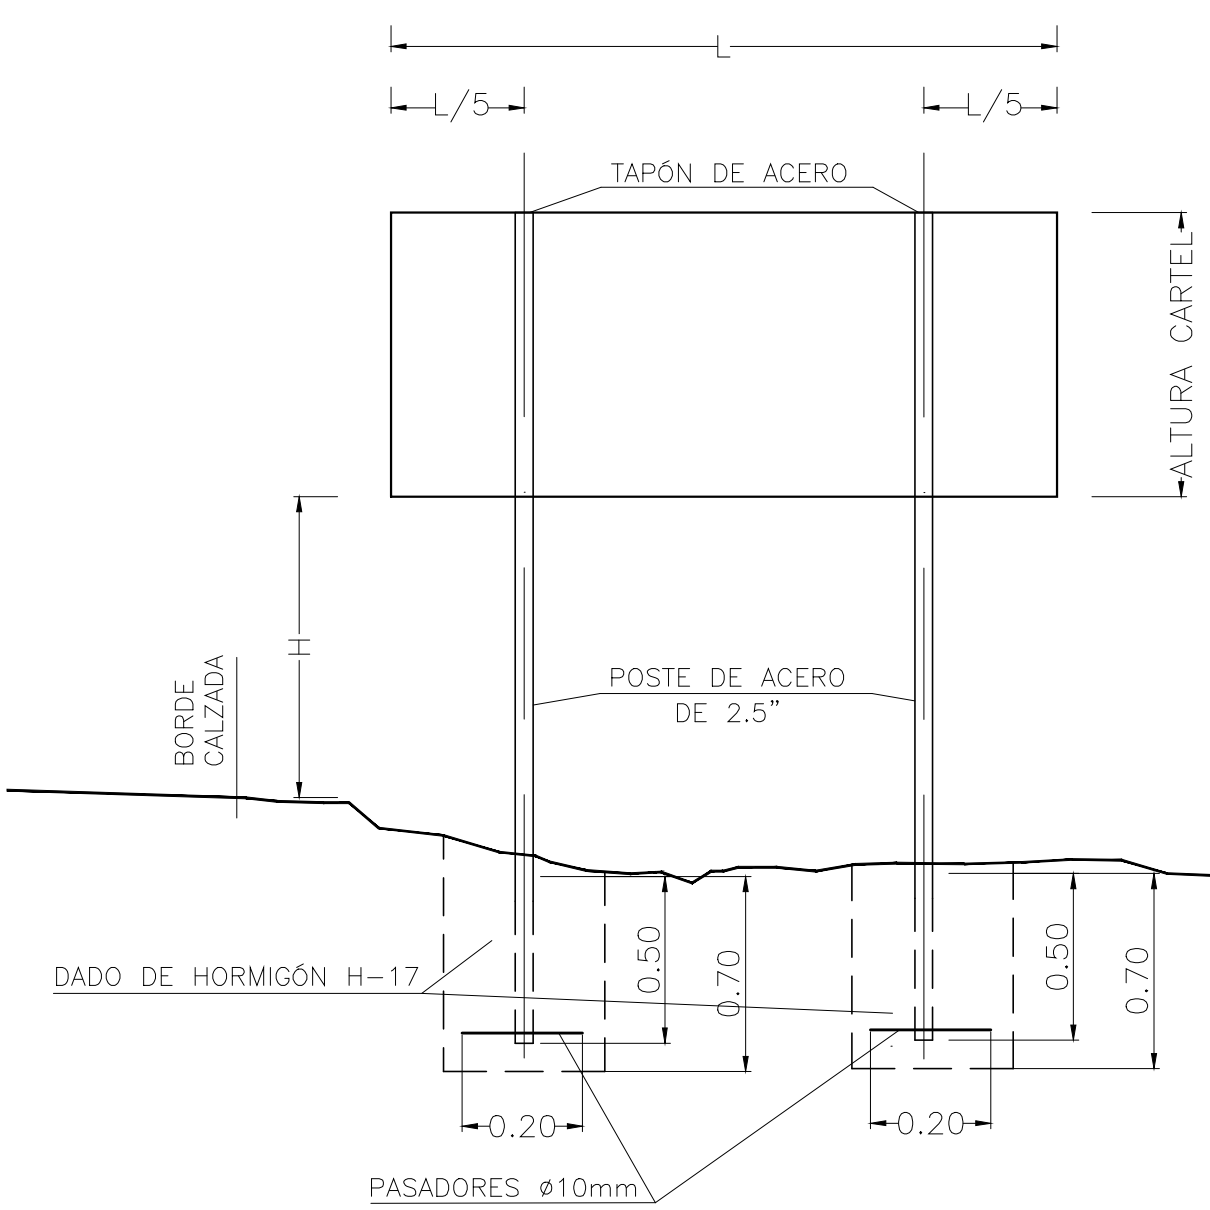


SEÑALES DE PREVENCION


TRIANGULARES (CEDA EL PASO)

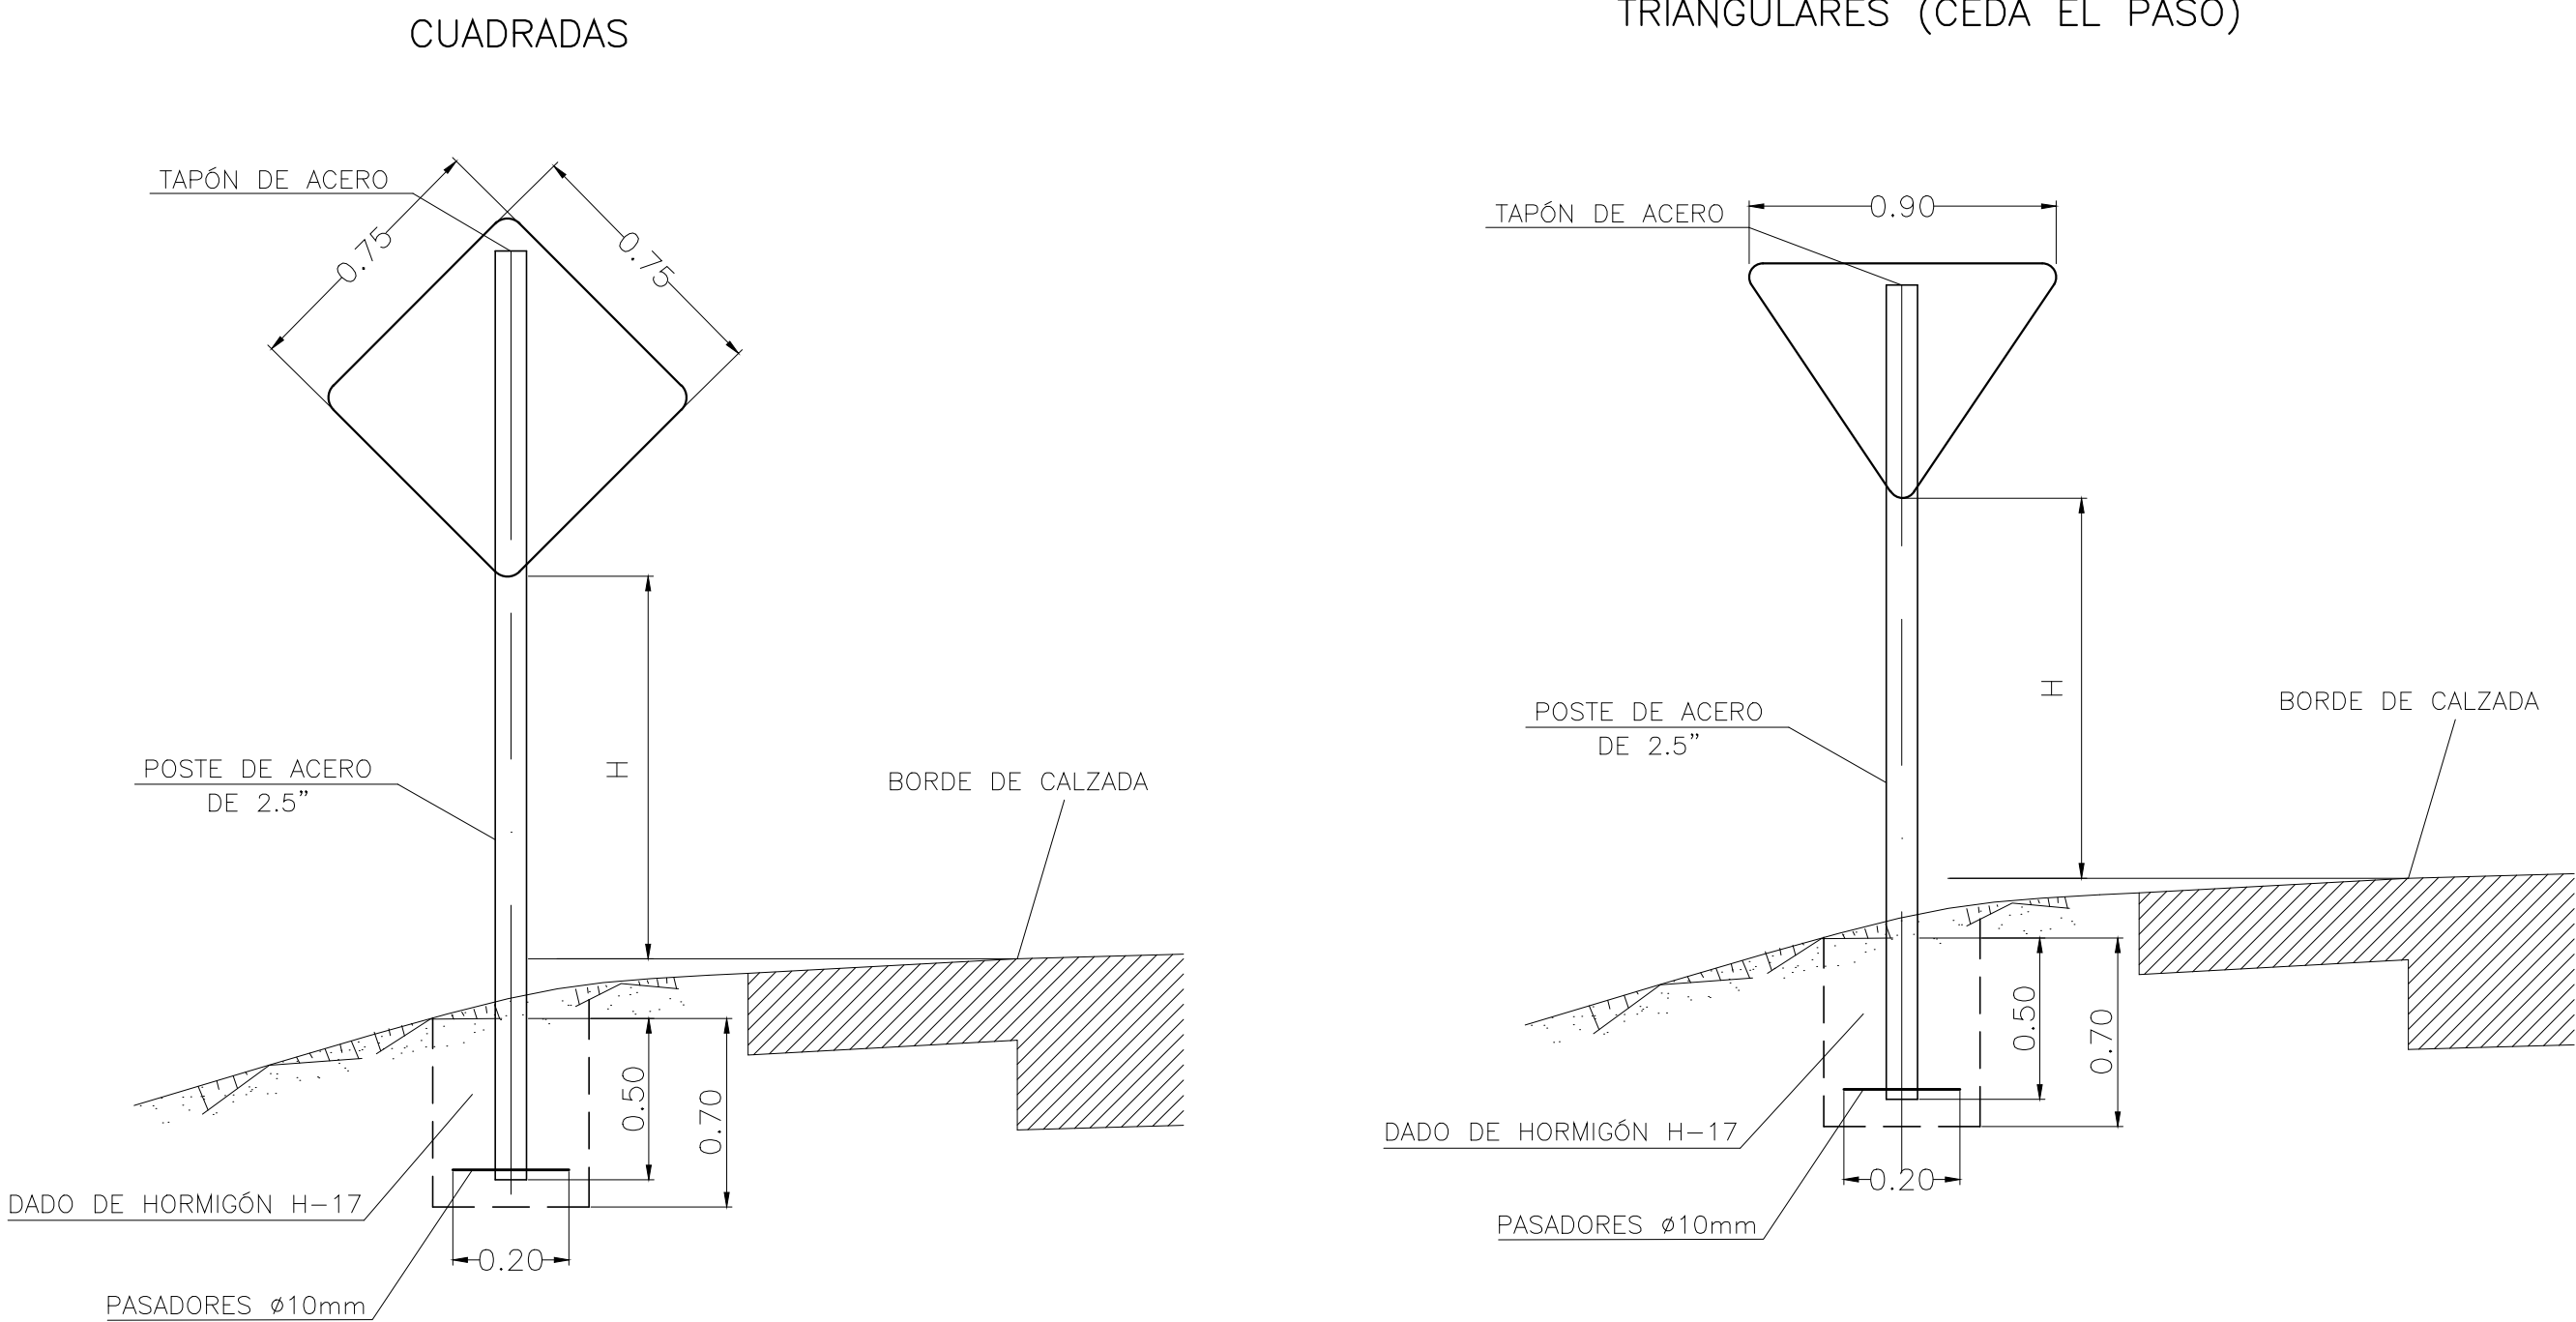

RECTANGULARES

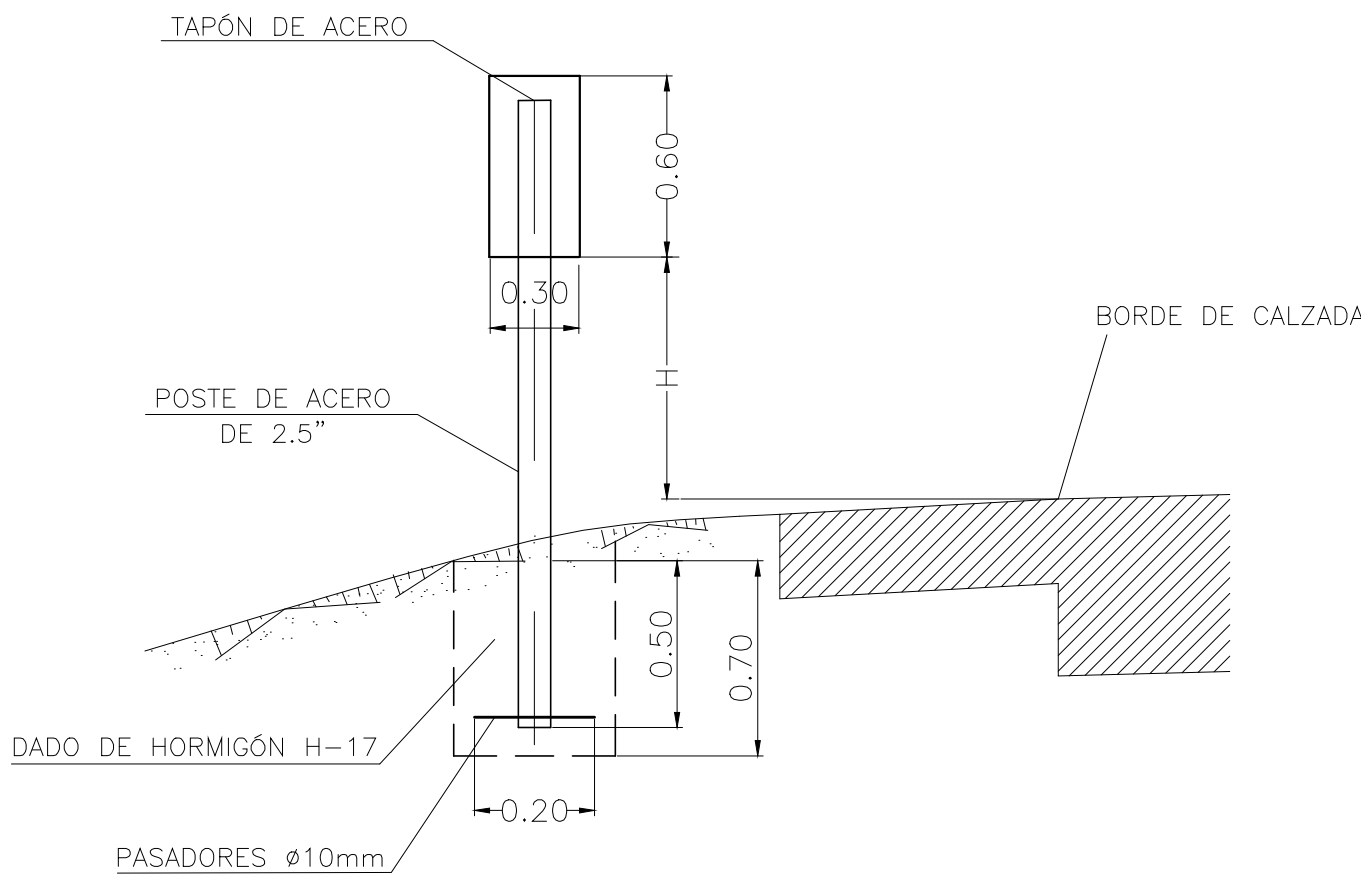

RECTANGULARES

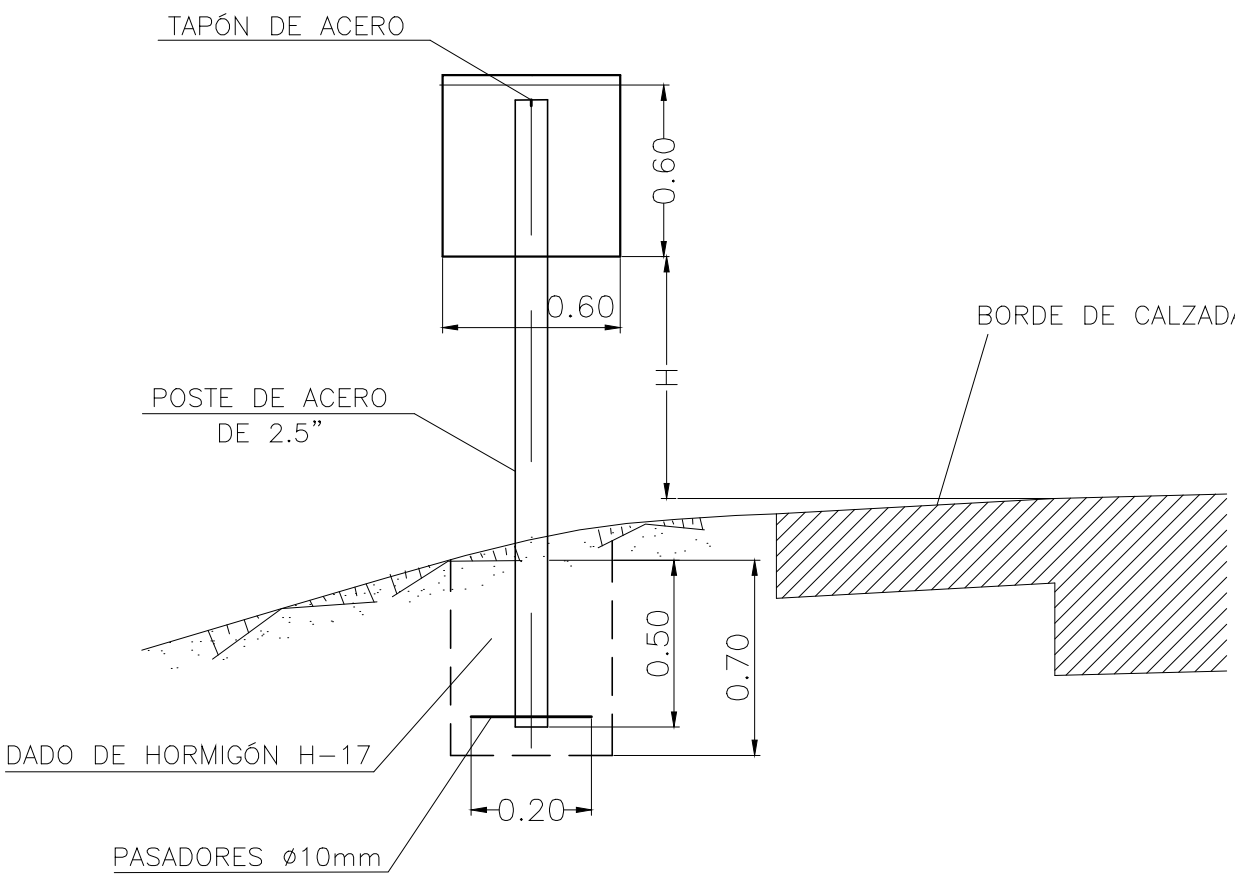

ALTURA H:

- LA PARTE INFERIOR DE LA SEÑAL O CARTEL DEBE QUEDAR A LA ALTURA QUE A CONTINUACION SE ESPECIFICA:
- CALZADAS PRINCIPALES, COLECTORAS RAPIDAS Y RAMAS, H=1.50 M. SOBRE BORDE DE CALZADA.
 - EN ZONA URBANA, SI LA SEÑAL O CARTEL SE SITUA SOBRE VEREDA O AREA DESTINADA A LA CIRCULACION DE PEATONES (COLECTORAS FRENTISTAS Y CALLES TRANSVERSALES), SERA H=2.50 M.



FECHA
Abril/26

INDICE GENERAL

CTB

OBSERVACIONES	
ARCHIVO DWG.	CFI-R14-PL-PT-06 (Señalización Vertical).dwg
CHEQUEADO	Ing. A. GARCETE
APROBADO	
FECHA	ABRIL 2026